

Starosta Bielski
ul. Piastowska 40
43-300 Bielsko-Biala
tel. 33 8 136 846


Kopia z mapy zasadniczej
Skala 1:500

Jed. ewid.: BUCZKOWICE
Obręb: RYBARZOWICE
Godło: 6.118.30.20.4.2, 6.118.30.20.4.
3, 6.118.30.20.4.4, 6.118.30.25.2.1

LEGENDA:

- istniejący wodociąg
- projektowane przyłącze kanalizacji sanitarnej
- istniejąca kanalizacja sanitarzna
- istniejący gazociąg
- istniejąca linia energet.
- istniejąca telekomunikacja

- B1 - S1 — PCV 160 x 4,7 SN8 Lita L = 12,7m
- S1 - S2 — PCV 160 x 4,7 SN8 Lita L = 17,0m
- S2 - Si — Wavin TS SDR 11 PE Dz 160 x 14,6 L = 12,5m

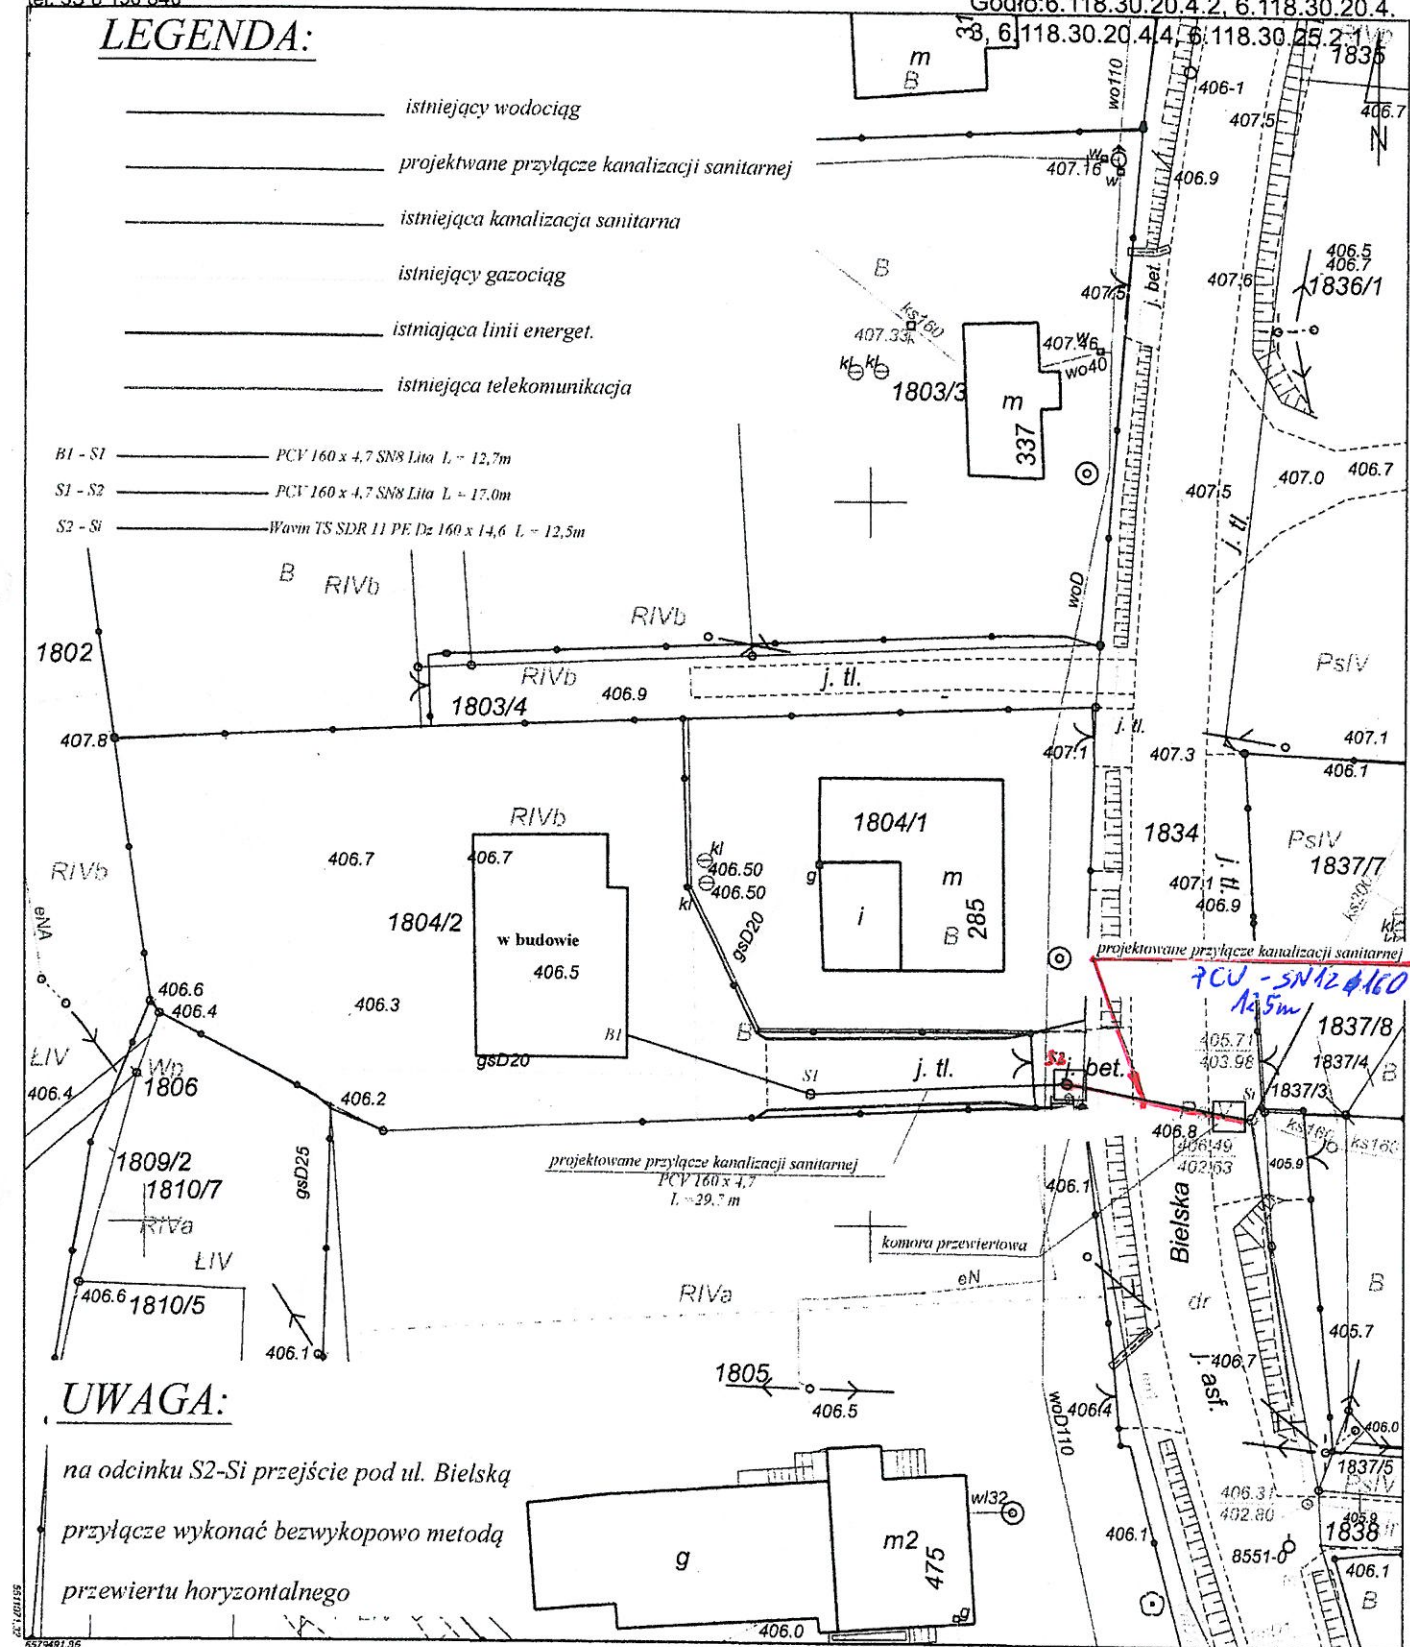

UWAGA:

na odcinku S2-Si przejście pod ul. Bielską
przyłącze wykonać bezwykopowo metodą
przewiertu horyzontalnego

Sporządził(a): Lucyna Marek
Nr zam.: JGK/ 7150-1/2017

Niniejszy wydruk pochodzi z przeskalowania mapy
ewidencyjnej w skali pierwotnej 1:500

Starosta Bielski
Powiatowy Ośrodek Dokumentacji Geodezyjnej i Kartograficznej
Poświadczam zgodność niniejszej kopii z treścią materiału
państwowego zasobu geodezyjnego i kartograficznego.
mapa zasadnicza
Nazwa materiału zasobu
P.2402.2010.74
Identyfikator ewidencyjny materiału zasobu
Bielsko-Biala, 2017-06-01

26.10.2010
Data wykonania


Z up. STAROSTY

Lucyna Marek
Inspektor

imię, nazwisko i podpis osoby
reprezentującej organ

UWAGA:

- należy zastosować podsypkę piaskową o grubości 20cm
- należy zastosować obsypkę piaskową o grubości 30cm
- naniezione uzbrojenia terenu może nie odpowiadać przebiegowi w terenie. Wymagane wykopy kontrolne
- w miejscach, gdzie głębokość przykrycia kanalizacji będzie mniejsza od 1,2m należy zastosować ocieplenie

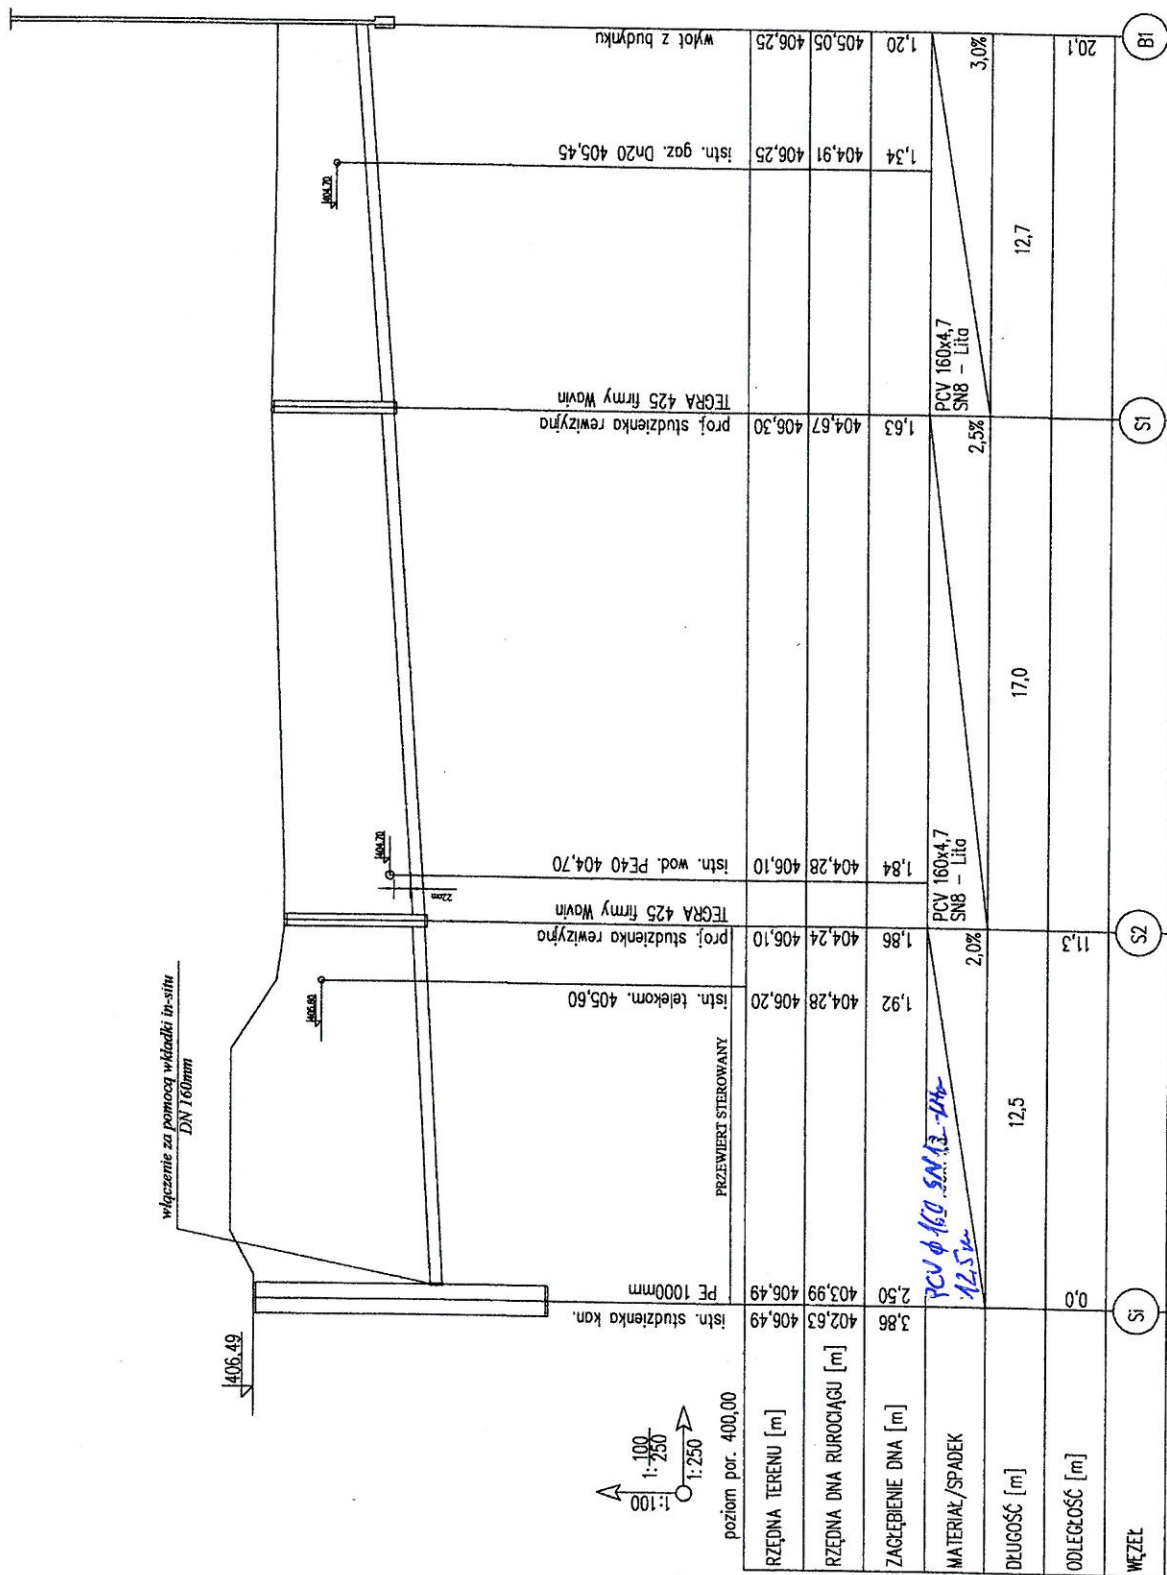

STUDNIA KARBOWANA $\phi 425$

