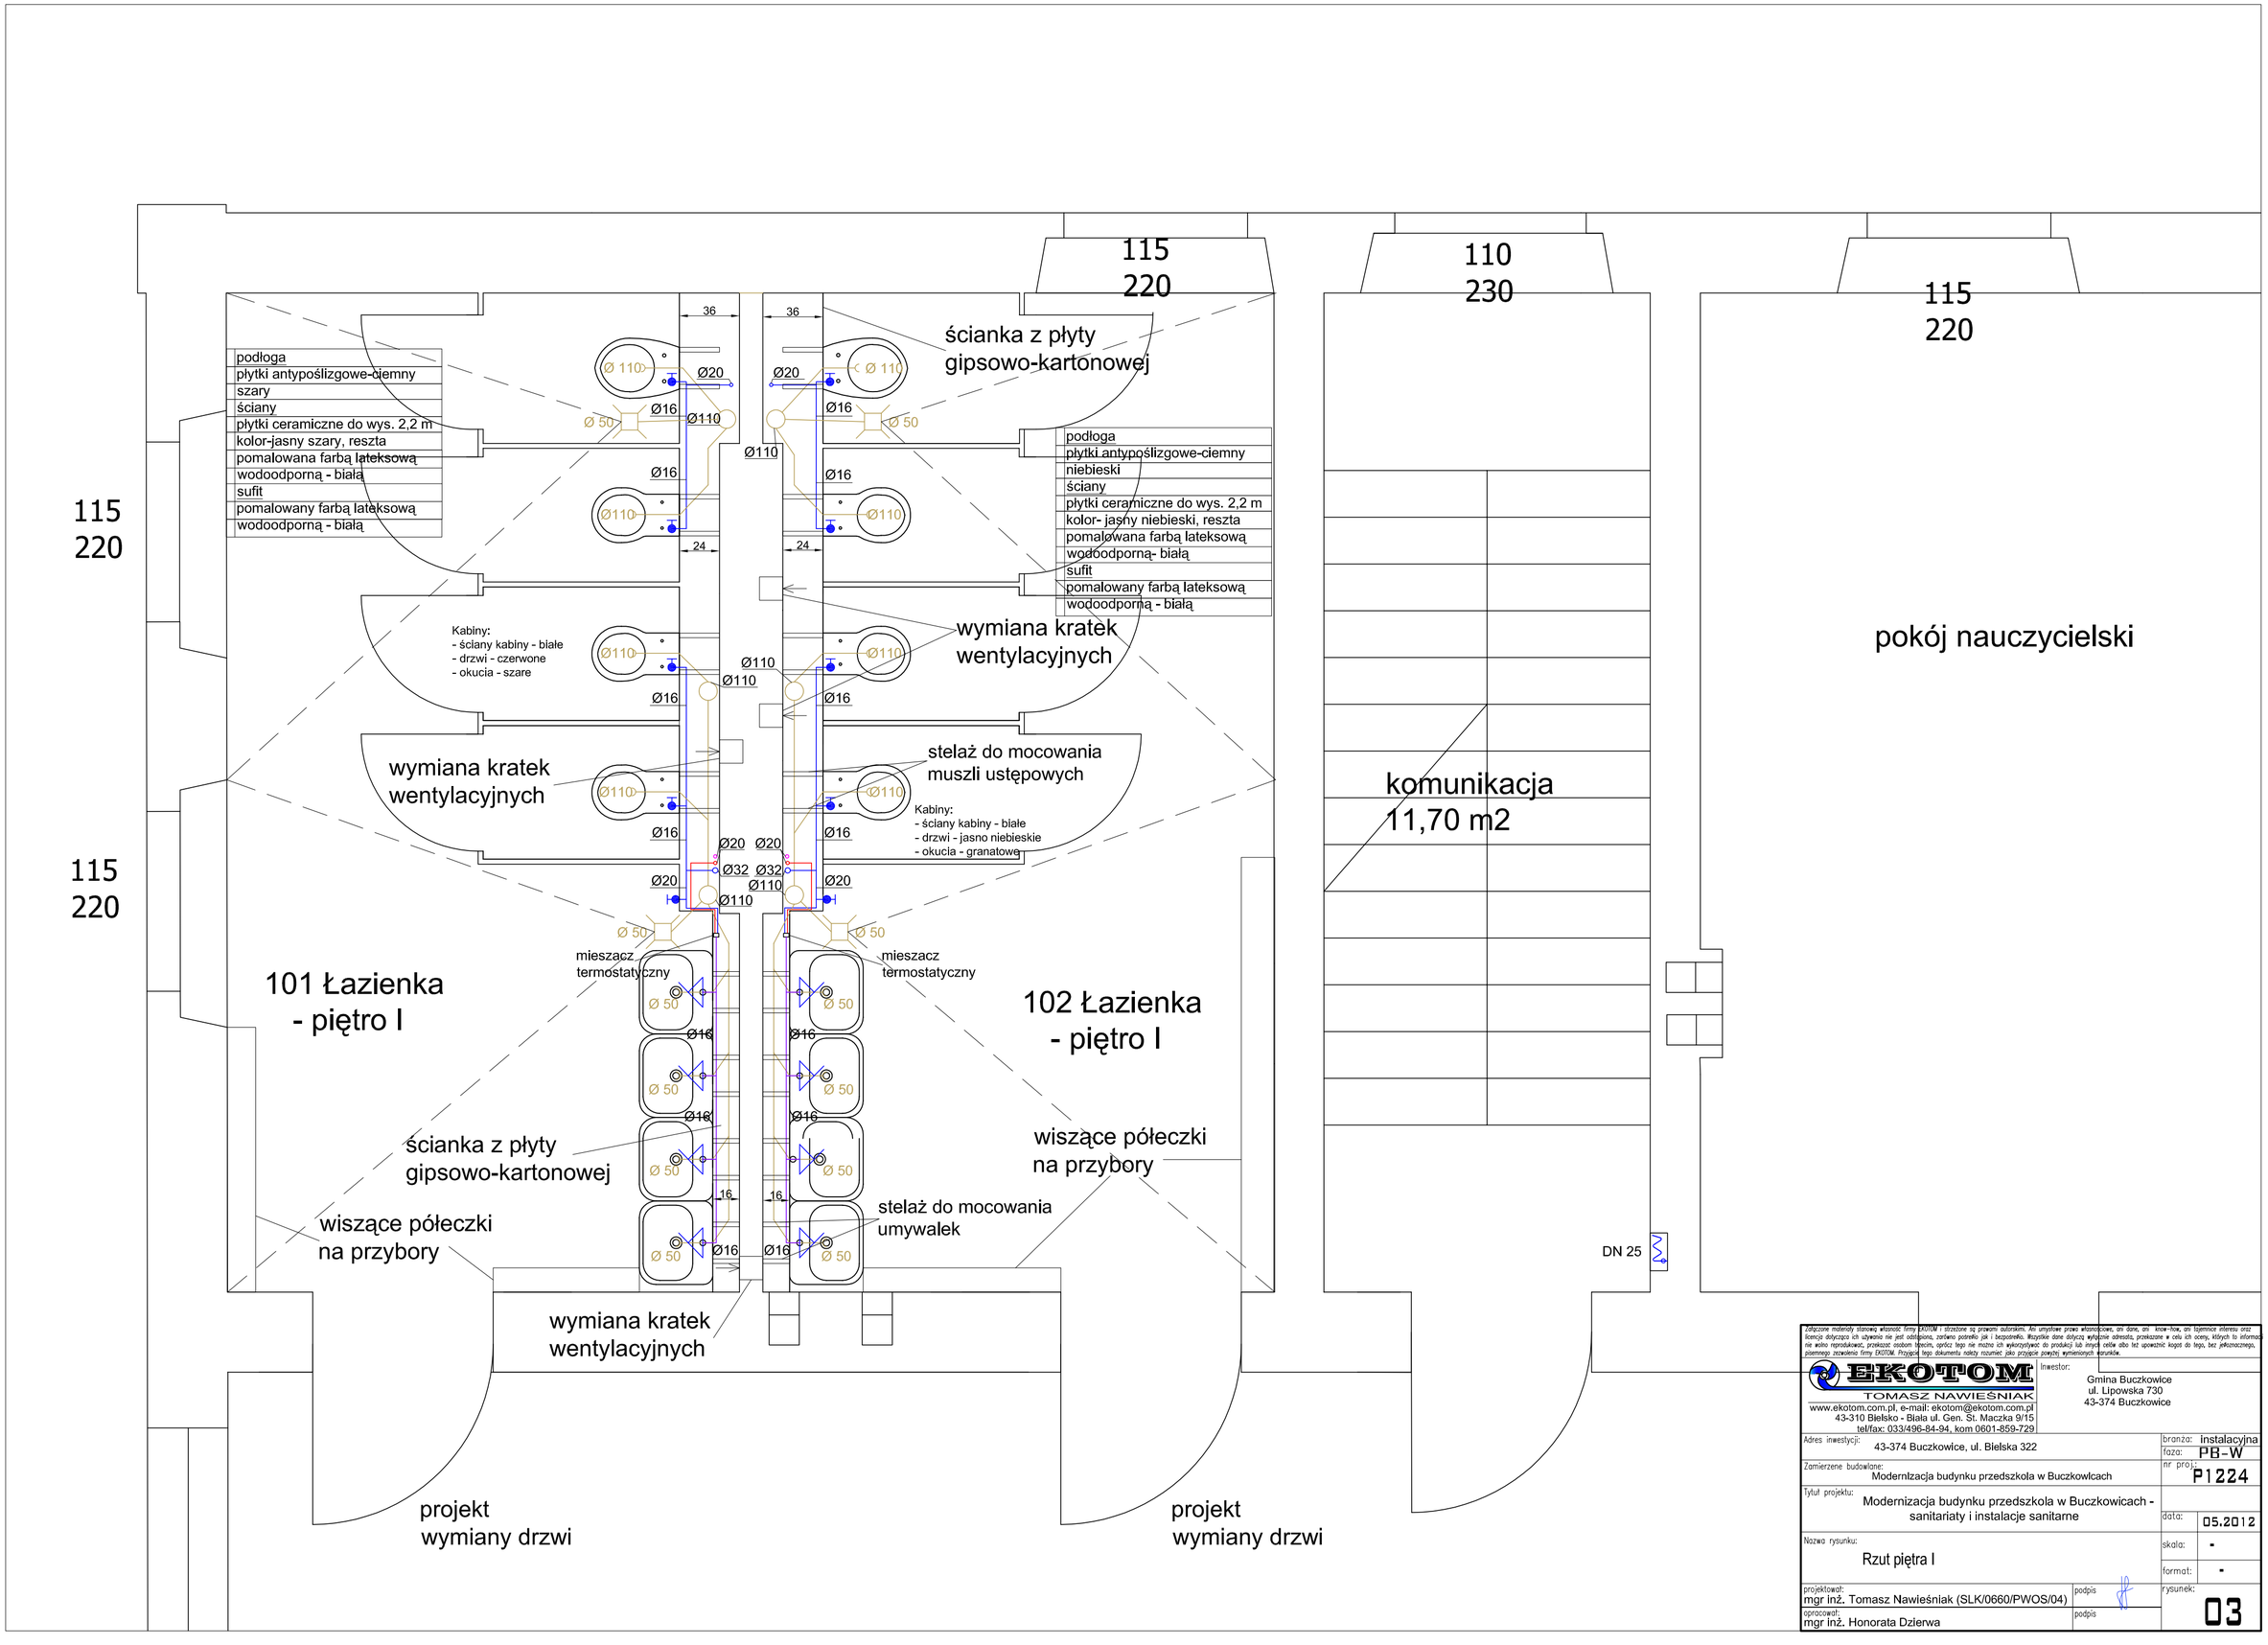

Załączone materiały stanowią własność firmy EKOTOM i strzeżone są prawami autorskimi. Ani umysłowe prawa własnościowe, ani dane, ani know-how, ani tajemnice interesu oraz licencje dotyczące ich używania nie jest odstąpiona, zarówno pośrednio jak i bezpośrednio. Wszystkie dane dotyczą wyłącznie adresata, przekazane w celu ich oceny, których to informacji nie wolno reprodukować, przekazać osobom trzecim, oprócz tego nie można ich wykorzystywać do produkcji lub innych celów albo też upoważnić kogoś do tego, bez jednoznacznego, pisemnego zezwolenia firmy EKOTOM. Przyjęcie tego dokumentu należy rozumieć jako przyjęcie powyżej wymienionych warunków.

EKOTOM
TOMASZ NAWIEŚNIAK
www.ekotom.com.pl, e-mail: ekotom@ekotom.com.pl
43-310 Bielsko - Biała ul. Gen. St. Maczka 9/15
tel/fax: 033/496-84-94, kom 0601-859-729

Inwestor:
Gmina Buczkowice
ul. Lipowska 730
43-374 Buczkowice

Adres inwestycji: 43-374 Buczkowice, ul. Bielska 322	branża: instalacyjna faza: PB-W
Zamierzene budowlane: Modernizacja budynku przedszkola w Buczkowicach	nr proj.: P1224
Tytuł projektu: Modernizacja budynku przedszkola w Buczkowicach - sanitariaty i instalacje sanitarne	data: 05.2012
Nazwa rysunku: Rzut piętra I	skala: - format: -
projektował: mgr inż. Tomasz Nawieśniak (SLK/0660/PWOS/04) podpis	rysunek: 03
opracował: mgr inż. Honorata Dzierwa podpis	