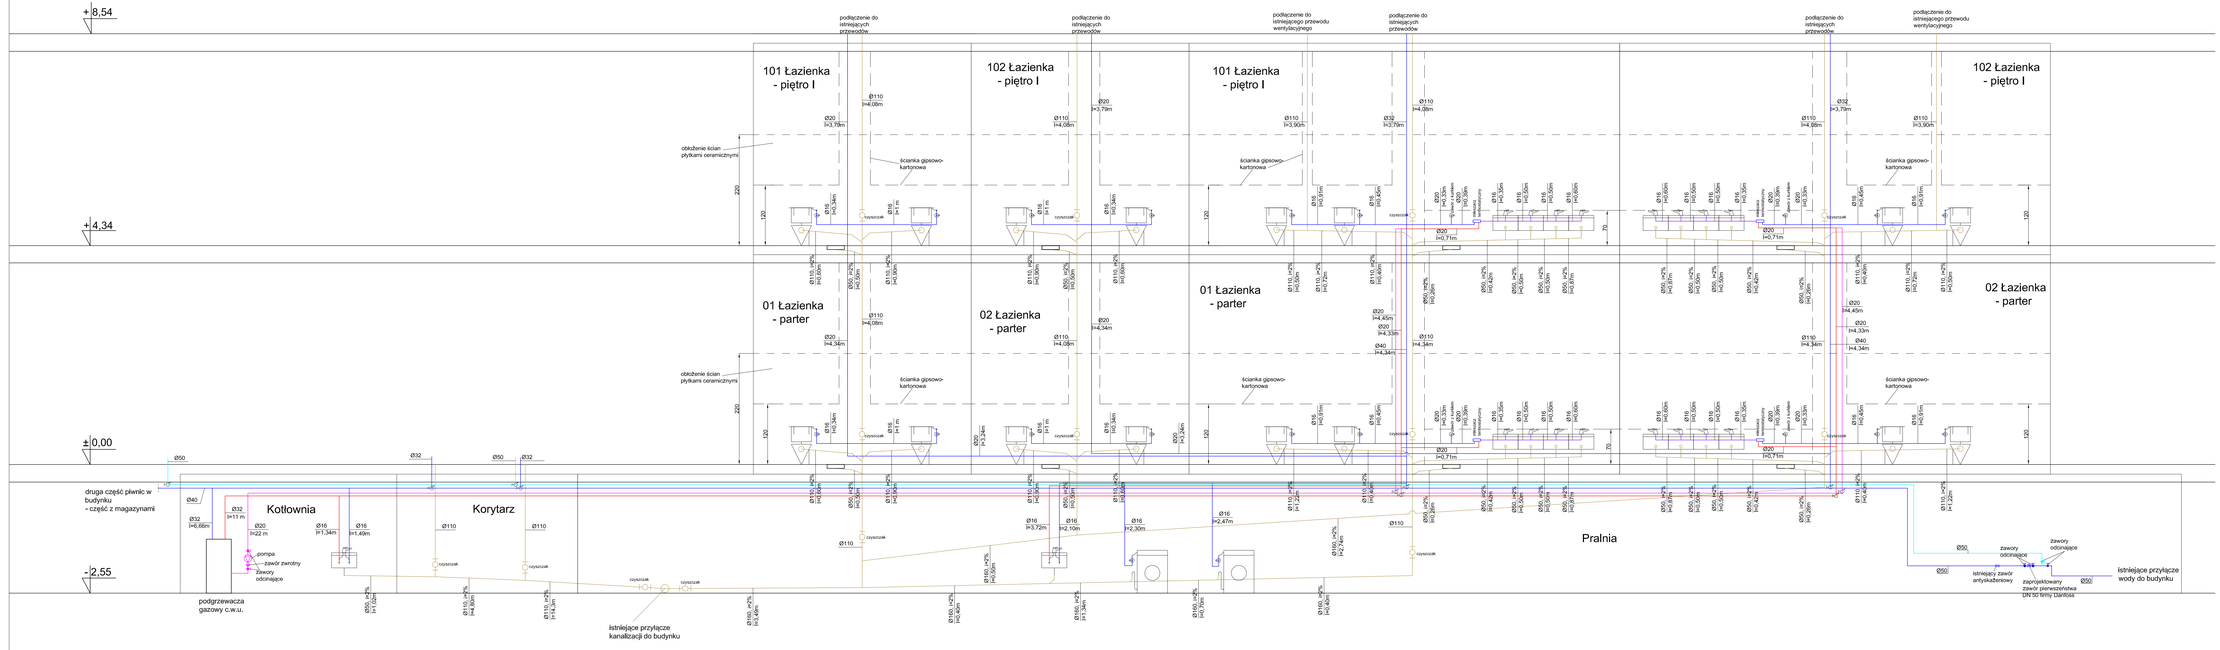

Niniejsze rysunki pozostają własnością firmy EKOTOM i podlegają ochronie prawnej. Kopiowanie, powielanie lub inne wykorzystywanie bez zgody firmy EKOTOM jest zabronione. Wykonawca jest zobowiązany do sprawdzenia wszystkich wymiarów na budowie przed rozpoczęciem prac. Wszelkie zmiany należy uzgodnić z projektantem. Rysunek należy czytać wyłącznie w całości.

EKOTOM
TOMASZ NAWIEŚNIAK
www.ekotom.com.pl
43-310 Bielsko - Biała ul. Gen. St. Maczka 9/15
tel/fax: 033/498-64-04, kom 0601-659-720
Adres zwartości: 43-374 Buczkowice, ul. Bielska 322
Gmina Buczkowice
ul. Lipowska 730
43-374 Buczkowice

Zakres: instalacyjna
Nazwa: PB-W
Zamówienie budowlane: Modernizacja budynku przedszkola w Buczkowicach
Nr ref.: P1224
Nazwa projektu: Modernizacja budynku przedszkola w Buczkowicach - sanitariaty i instalacje sanitarne
Nazwa rysunku: Rozwinięcie wod.-kan. - część pierwsza piwnic
Data: 05.2012
skala: -
format: -
Projektował: mgr inż. Tomasz Nawieśniak (SLK/0660/PWOS/04) podpis:
Sprawdził: mgr inż. Honorata Dzierwa podpis:
rysunek: 04