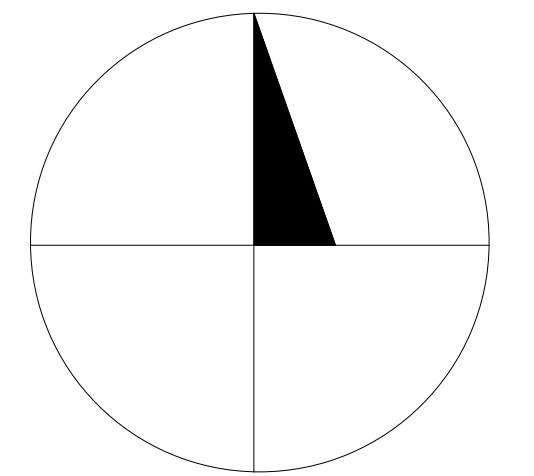



miejscowy plan zagospodarowania
przestrzennego
sołectwa RYBARZOWICE

[illegible]

0 0,5 km

0 100 200 300 400 500 m
skala 1:2000
pomniejszona do skali 1:5000

załącznik nr 1 do uchwały
Rady Gminy Buczkowice
Nr
z dnia

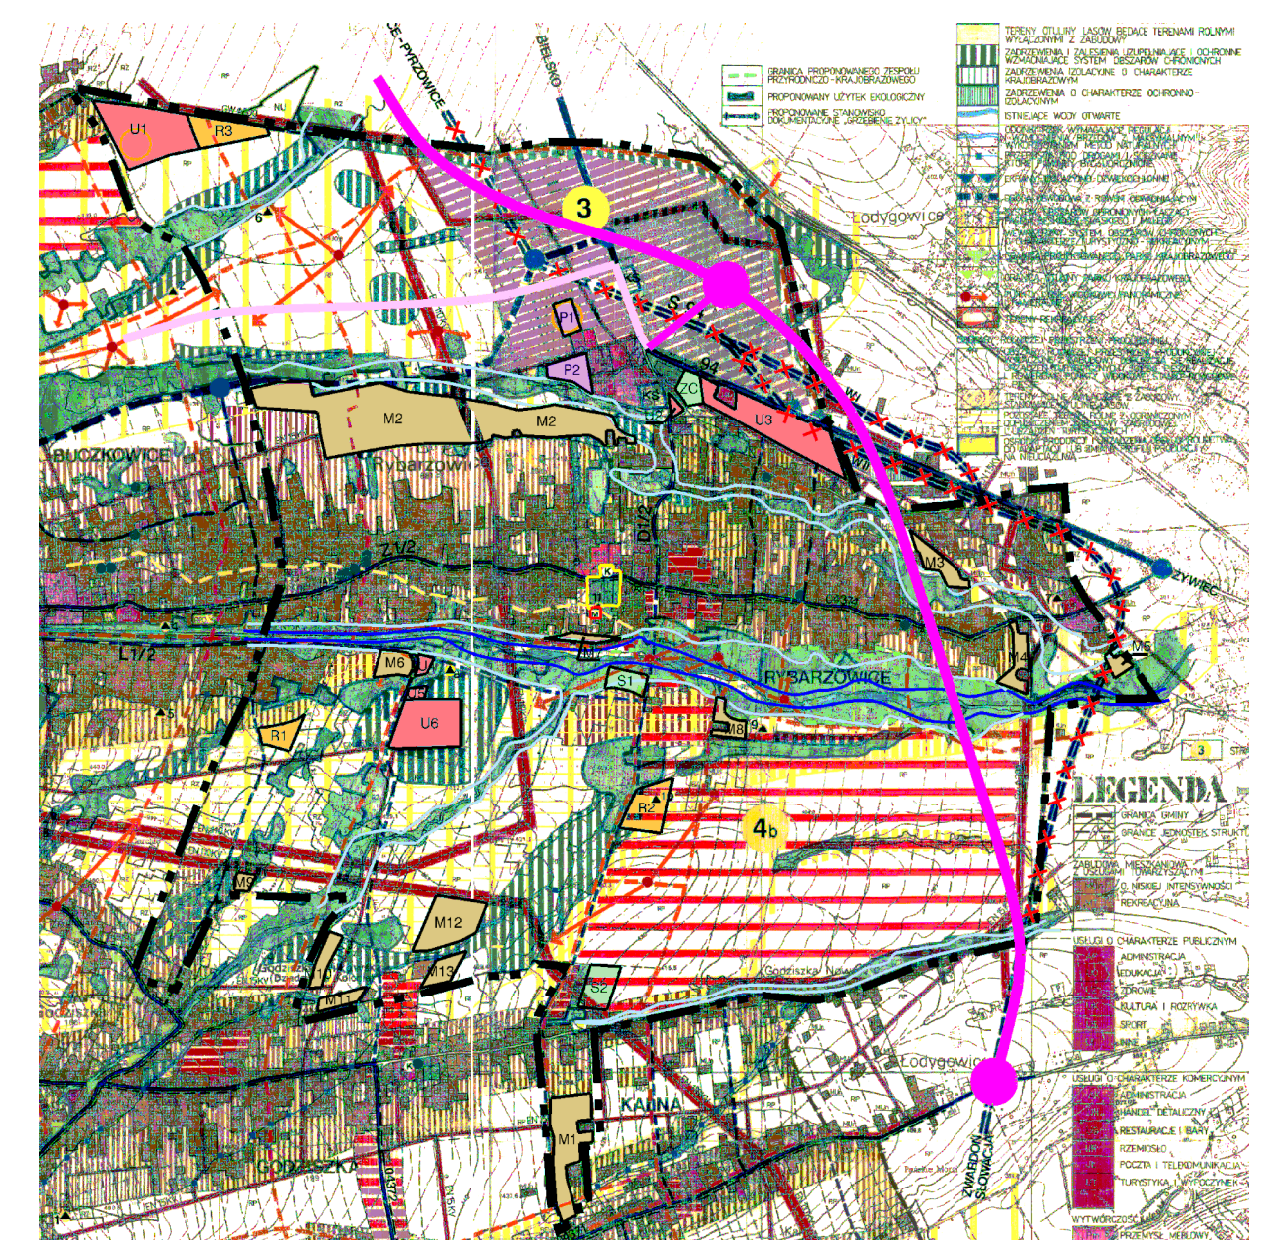

wyrys ze studium Gminy Buczkowice
przyjęt. Uch.R.G. nr XV/106/2000 z 31.03.2000r.
zmienion. Uch.R.G. nr XII/61/11 z 26.10.2011r.