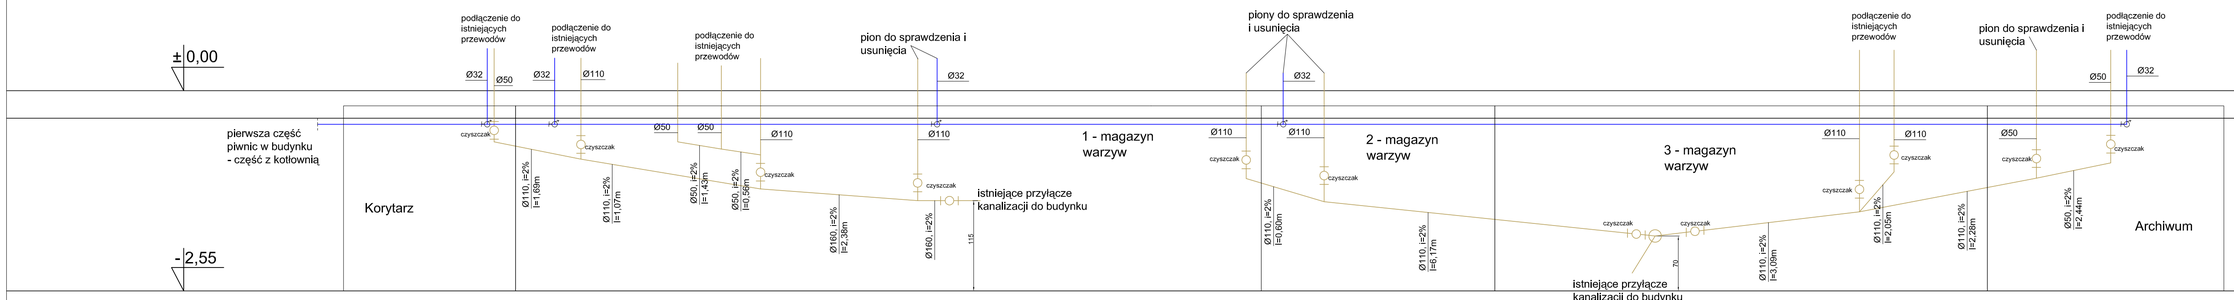

Zdigitalizowane materiały stanowią własność firmy EKOTOM i chronione są prawem autorskim. Nie umożliwiają prawa własnościowe, ale dane, ale know-how, jak tajemnice własnej oraz licencje dotyczące ich używania nie jest oddzielona, żadnej postaci jak i bezpośredni. Wszystkie dane dotyczą wyłącznie zdmiotu, przeczytane w celu ich oceny, dotyczą to informacje nie wolno reprodukować, przekazać osobom trzecim, ujrzeć tego nie można ich wykorzystywać do produkcji lub innych celów albo też upowolnić kopia do tego, bez pisemnej zgody firmy EKOTOM. Przyjęcie tego dokumentu należy rozumieć jako przyjęcie powyżej wymienionych warunków.

EKOTOM
TOMASZ NAWIEŚNIAK
www.ekotom.com.pl, e-mail: ekotom@ekotom.com.pl
43-310 Bielsko - Biała ul. Gen. St. Maczka 9/15
tel/fax: 033/496-54-94, kom.0601-859-729

Inwestor:
Gmina Buczkowice
ul. Lipowska 730
43-374 Buczkowice

Adres inwestycji: 43-374 Buczkowice, ul. Bielska 322	branża: instalacyjna faza: PB-W
Zamierzenie budowlane: Modernizacja budynku przedszkola w Buczkowicach	nr proj.: P1224
Tytuł projektu: Modernizacja budynku przedszkola w Buczkowicach - sanitariaty i instalacje sanitarne	data: 05.2012
Nazwa rysunku: Rozwinięcie wod.-kan. - części druga piwnic	skala: - format: -
projektował: mgr inż. Tomasz Nawieśniak (SLK/0660/PWOS/04) podpis	rysunek: 05
sprawdził: mgr inż. Honorata Dzierwa podpis	