Sposób zamontowania oznakowania pionowego
Tarcze znaków przykładowe

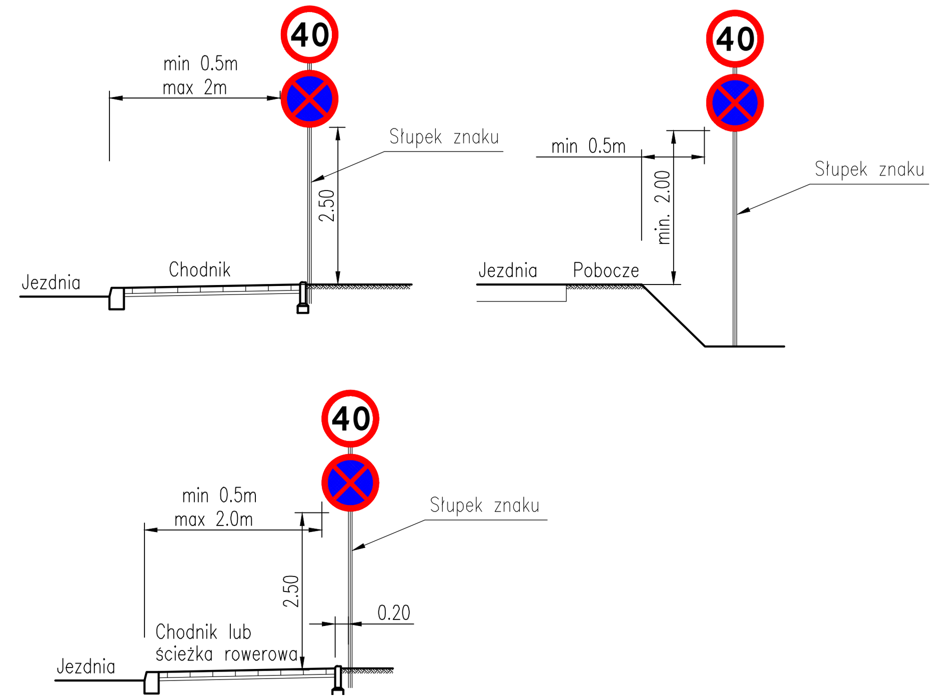

OZNACZENIA:

- D-15 ISTNIEJĄCY – Istniejące tarcze znaków do zasłonięcia / likwidacji
- D-15 ISTNIEJĄCY – Istniejące oznakowanie pionowe do pozostawienia
- B-36 PROJEKTOWANY – Projektowane oznakowanie pionowe
- – Granica opracowania, poza granicami oznakowanie bez zmian

Inwestor: GMINA BUCZKOWICE, ul. Lipowska 730, 43-3374 Buczkowice		Biuro projektowe: PRACOWNIA PROJEKTOWA RHR S.C. Honorata Radzio, Rafał Radzio, 43-374 Buczkowice, ul.Potok 1184, tel. 33 8176-308, 502-582-639		
Nazwa obiektu budowlanego: STAŁA ORGANIZACJA RUCHU DLA DROGI GMINNEJ – UL. KANIOWA W BUCZKOWICACH				Branża: Stała OR; Stadium: PW
Adres obiektu budowlanego:	Miejscowość: Buczkowice	Powiat: bielski	Województwo: śląskie	Data: Wrzesień 2013
Nazwa rysunku: INWENTARYZACJA OZNAKOWANIA				Skala: 1:500
Funkcja:	Imię i nazwisko	Specjalność	Podpis	Nr rys.
Projektował:	mgr inż. Rafał RADZIO, upr. SLK/0751/PWOD/05	Drogi		2.
				20.09.2013.

Prawa autorskie zastrzeżone, reprodukcja lub udostępnianie osobom trzecim niniejszego rysunku lub jego części bez upoważnienia inwestora zabronione.