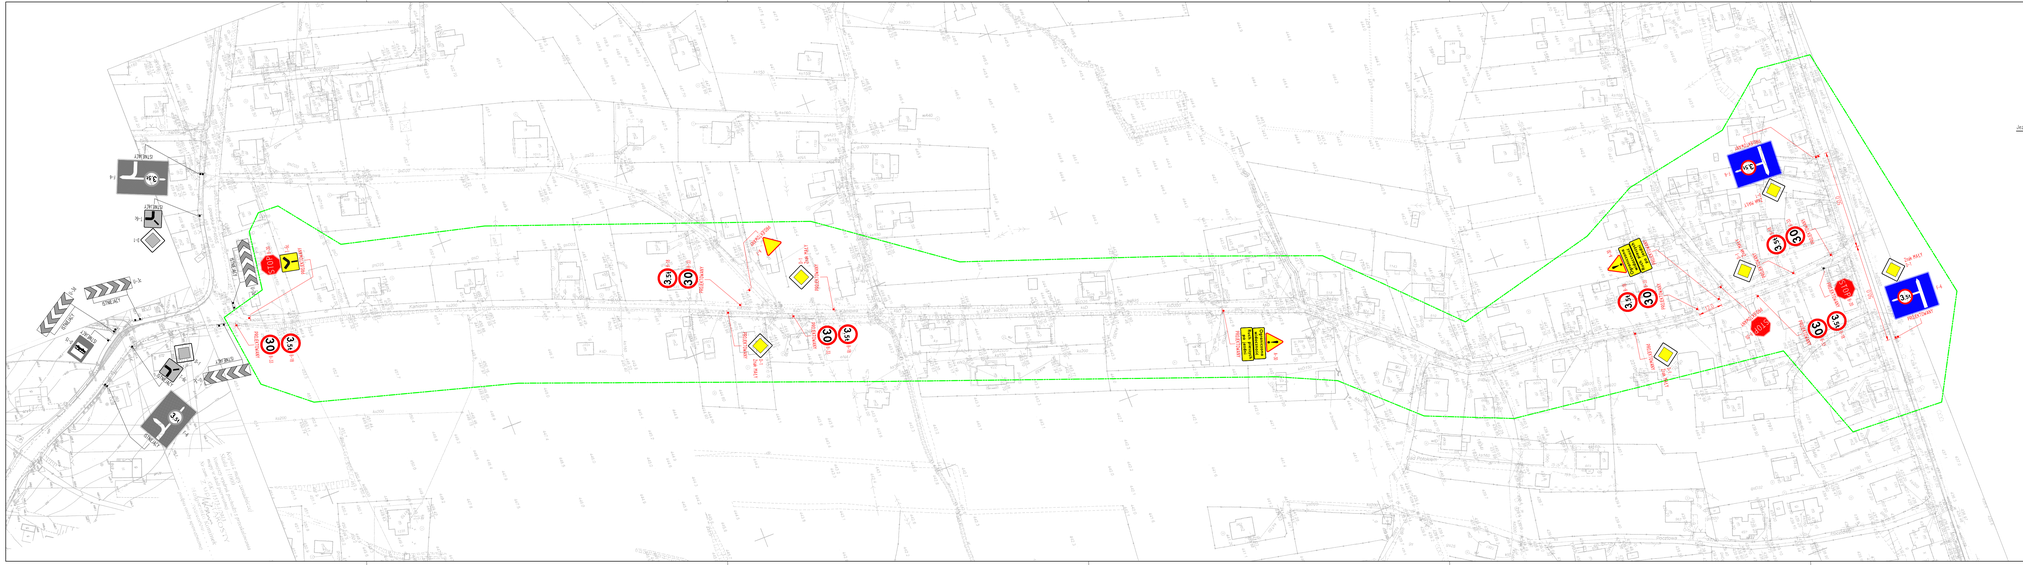

Sposób zamontowania oznakowania pionowego
Tarcze znaków przykładowe

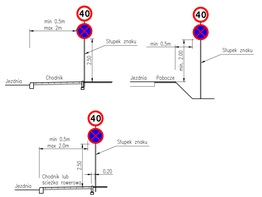

OZNACZENIA:

- D-R – Istniejące tarcze znaków do zastosowania / likwidacji (ZMIANY)
- D-R – Istniejące oznakowanie pionowe do pozostawienia (ZMIANY)
- P-R – Projektowane oznakowanie pionowe (PROJEKTOWANY)
- Granica opracowania, poza granicami oznakowanie bez zmian

Inwestor: GMINA BUCZKOWICE ul. Lipowska 730 43-374 Buczkowice	Biuro projektowe:	PRACOWNIA PROJEKTOWA R+R S.C. Honorata Radzio, Rafał Radzio 43-374 Buczkowice, ul.Polna 1154 tel. 33 8176-308, 502-682-639	
Nazwa obiektu budowlanego: STAŁA ORGANIZACJA RUCHU DLA DRÓGI GMINNEJ – UL. KANIOWA W BUCZKOWICACH			Branża: Stała OR
			Stadium: PB
Adres obiektu budowlanego:	Miejscowość: Buczkowice	Powiat: bielski	Województwo: śląskie
			Data: Wrzesień 2013
Nazwa rysunku: STAŁA ORGANIZACJA RUCHU			Skala: 1:500
Funkcja:	Imię i nazwisko	Specjalność	Podpis
Projektował:	mgr inż. Rafał RADZIO, upr. SLK/0751/PWOG/05	Drogi	
			Nr rys. 2.
			20.09.2013

Prawo autorskie zastrzeżone, reprodukcja lub udostępnianie osobom trzecim niniejszego rysunku lub jego części bez upoważnienia Inwestora zabronione.