



WEJŚCIE DO SZKOŁY - RZUT POZIOMY

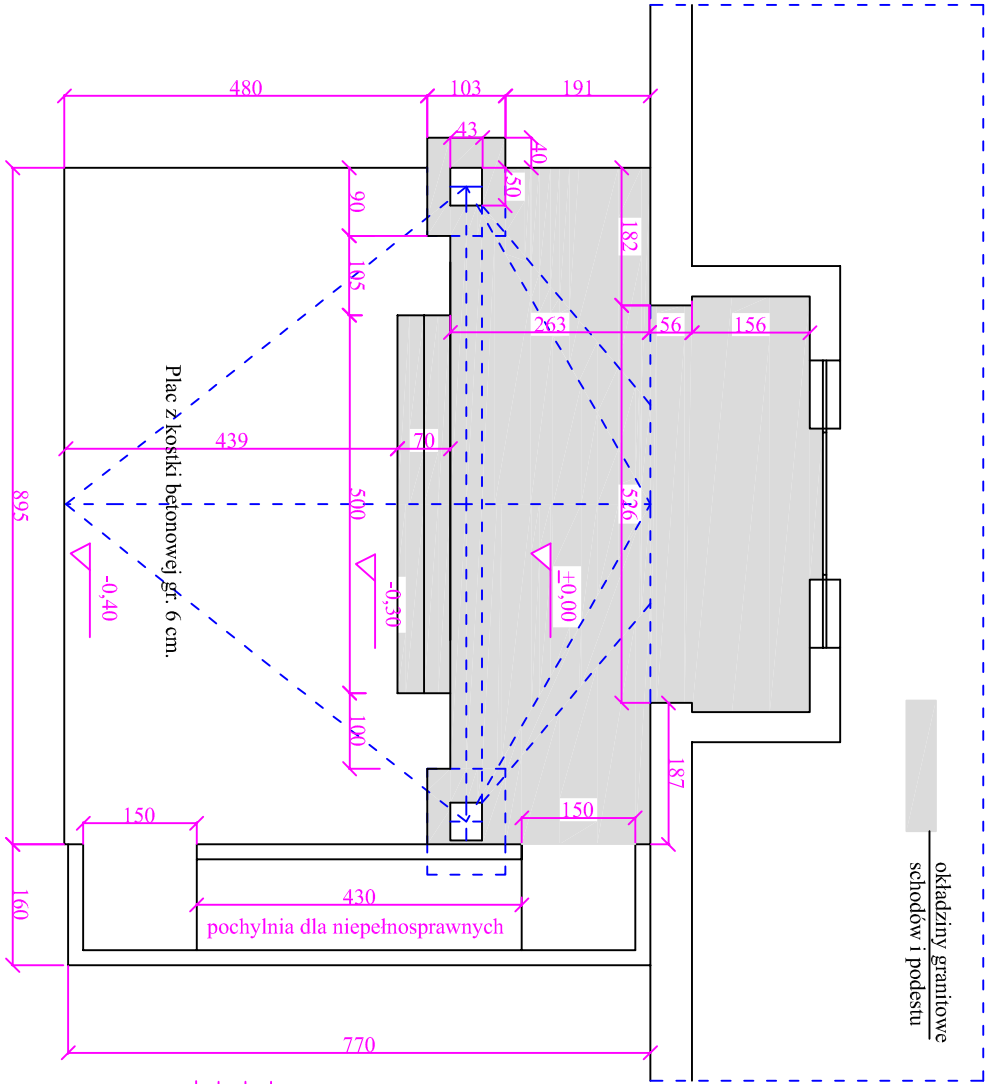


WIDOK Z BOKU

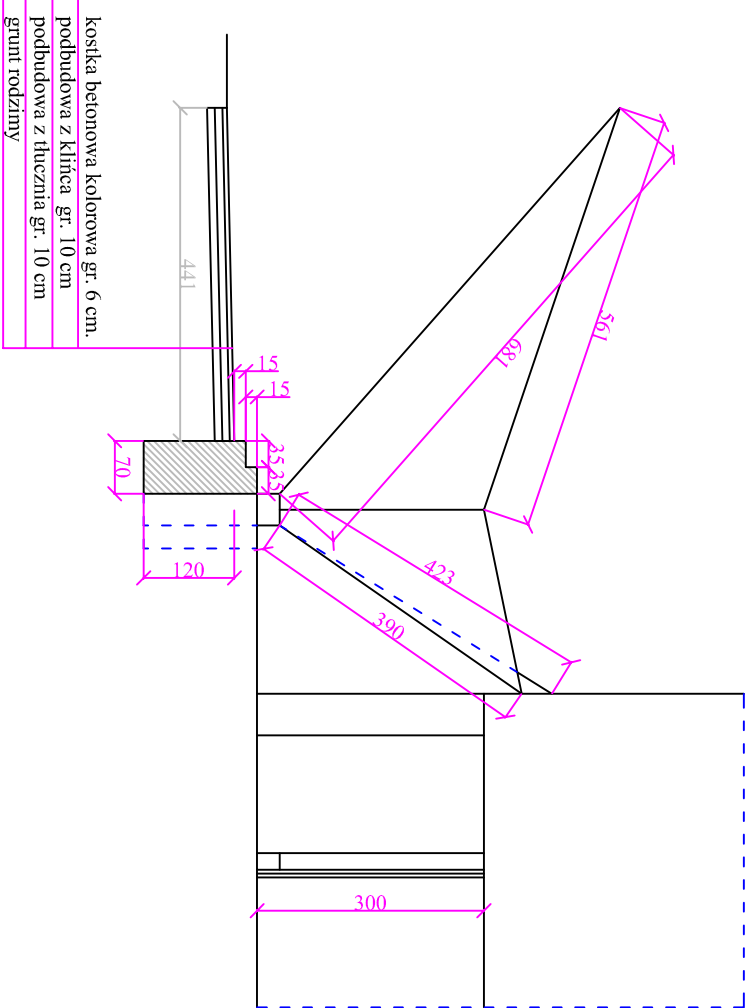

WEJSCIE DO SZKOŁY

WIDOK OD FRONTU

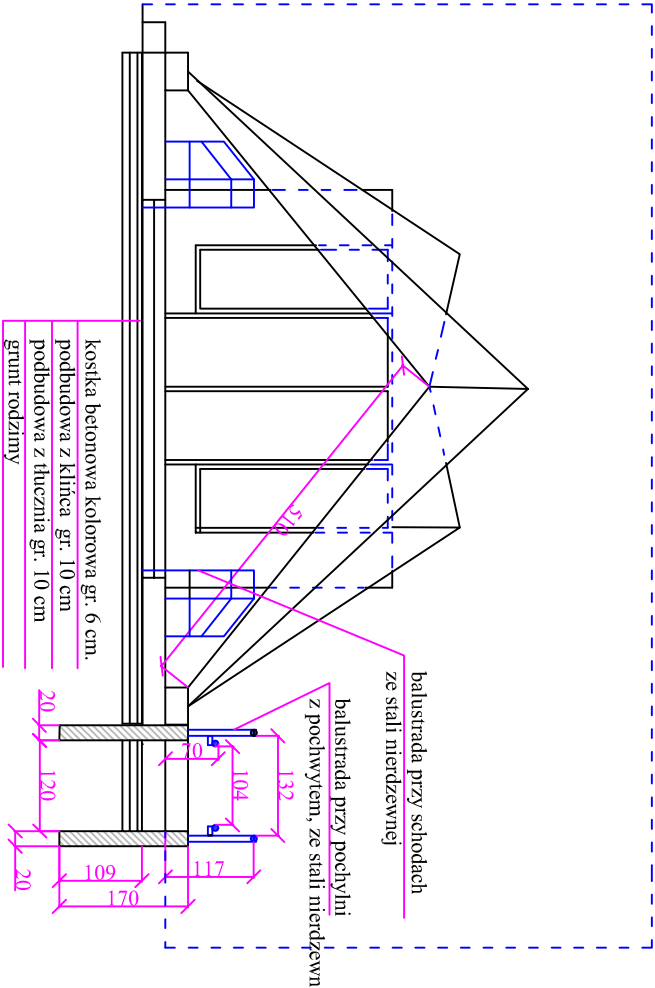

INWESTOR BEZPOŚREDNI: GMINA BUCZKOWICE UL. LIPOWSKA 730 43-374 BUCZKOWICE	
ZAMIERZENIE BUDOWLANE: PRZEBUDOWA BASENU PRZY ZESPOLE SZKÓŁ OGÓLNOKSZTAŁCĄCYCH W BUCZKOWICACH PRZY UL. SZKOLNEJ 815; 43-374 BUCZKOWICE	
TYTUŁ RYSUNKU: PRZEBUDOWA WEJŚCIA DO SZKOŁY	
PROJEKTOVAŁ: mgr inż. JACEK NOWAK nr. upr. proj. St.729/74	SKALA: 1 : 100