




ELEWACJA POŁUDNIOWA - OKNA I DRZWI.  
BUDYNEK URZĘDU GMINY W BUCZKOWICACH

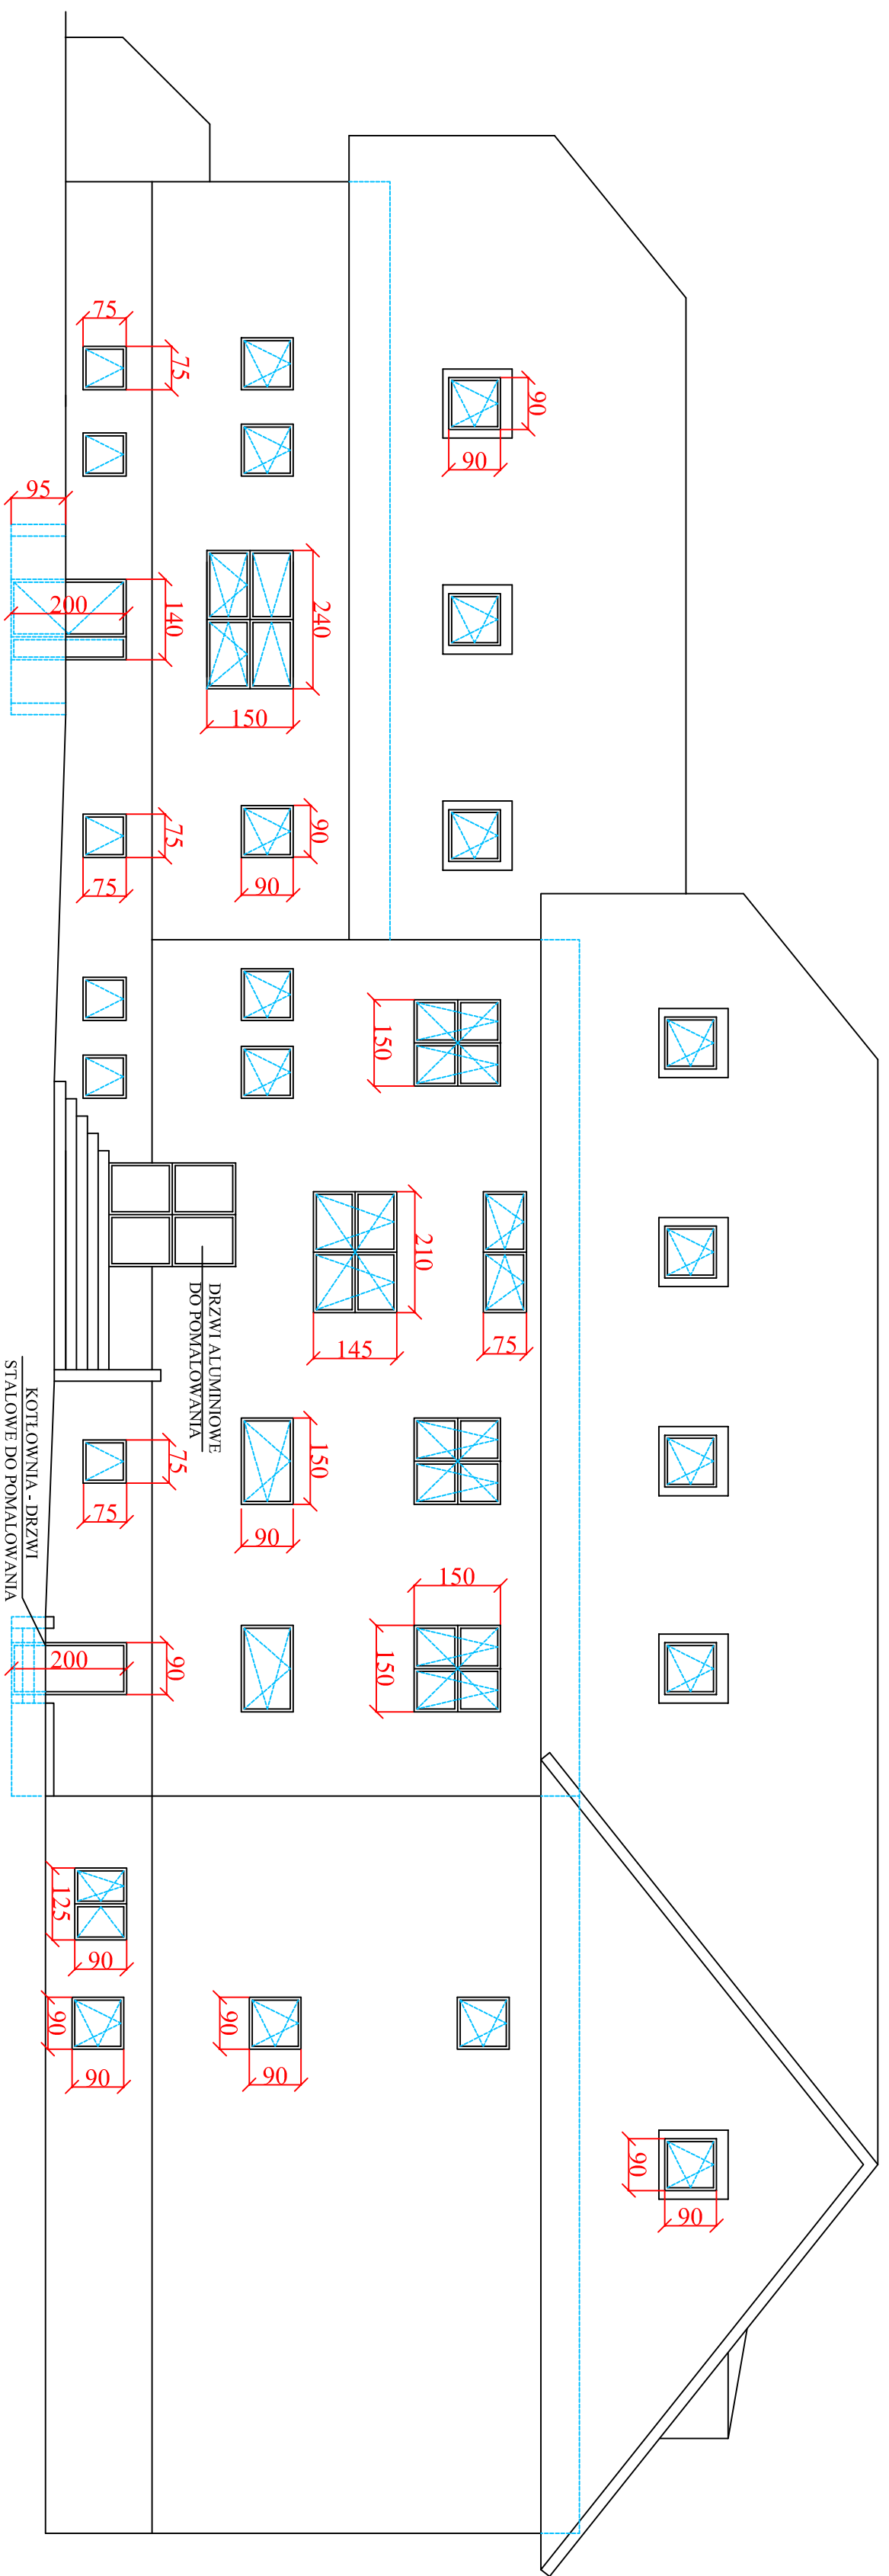

ELEWACJA POŁNOČNA - OKNA I DRZWI.  
BUDYNEK URZĘDU GMINY W BUCZKOWICACH

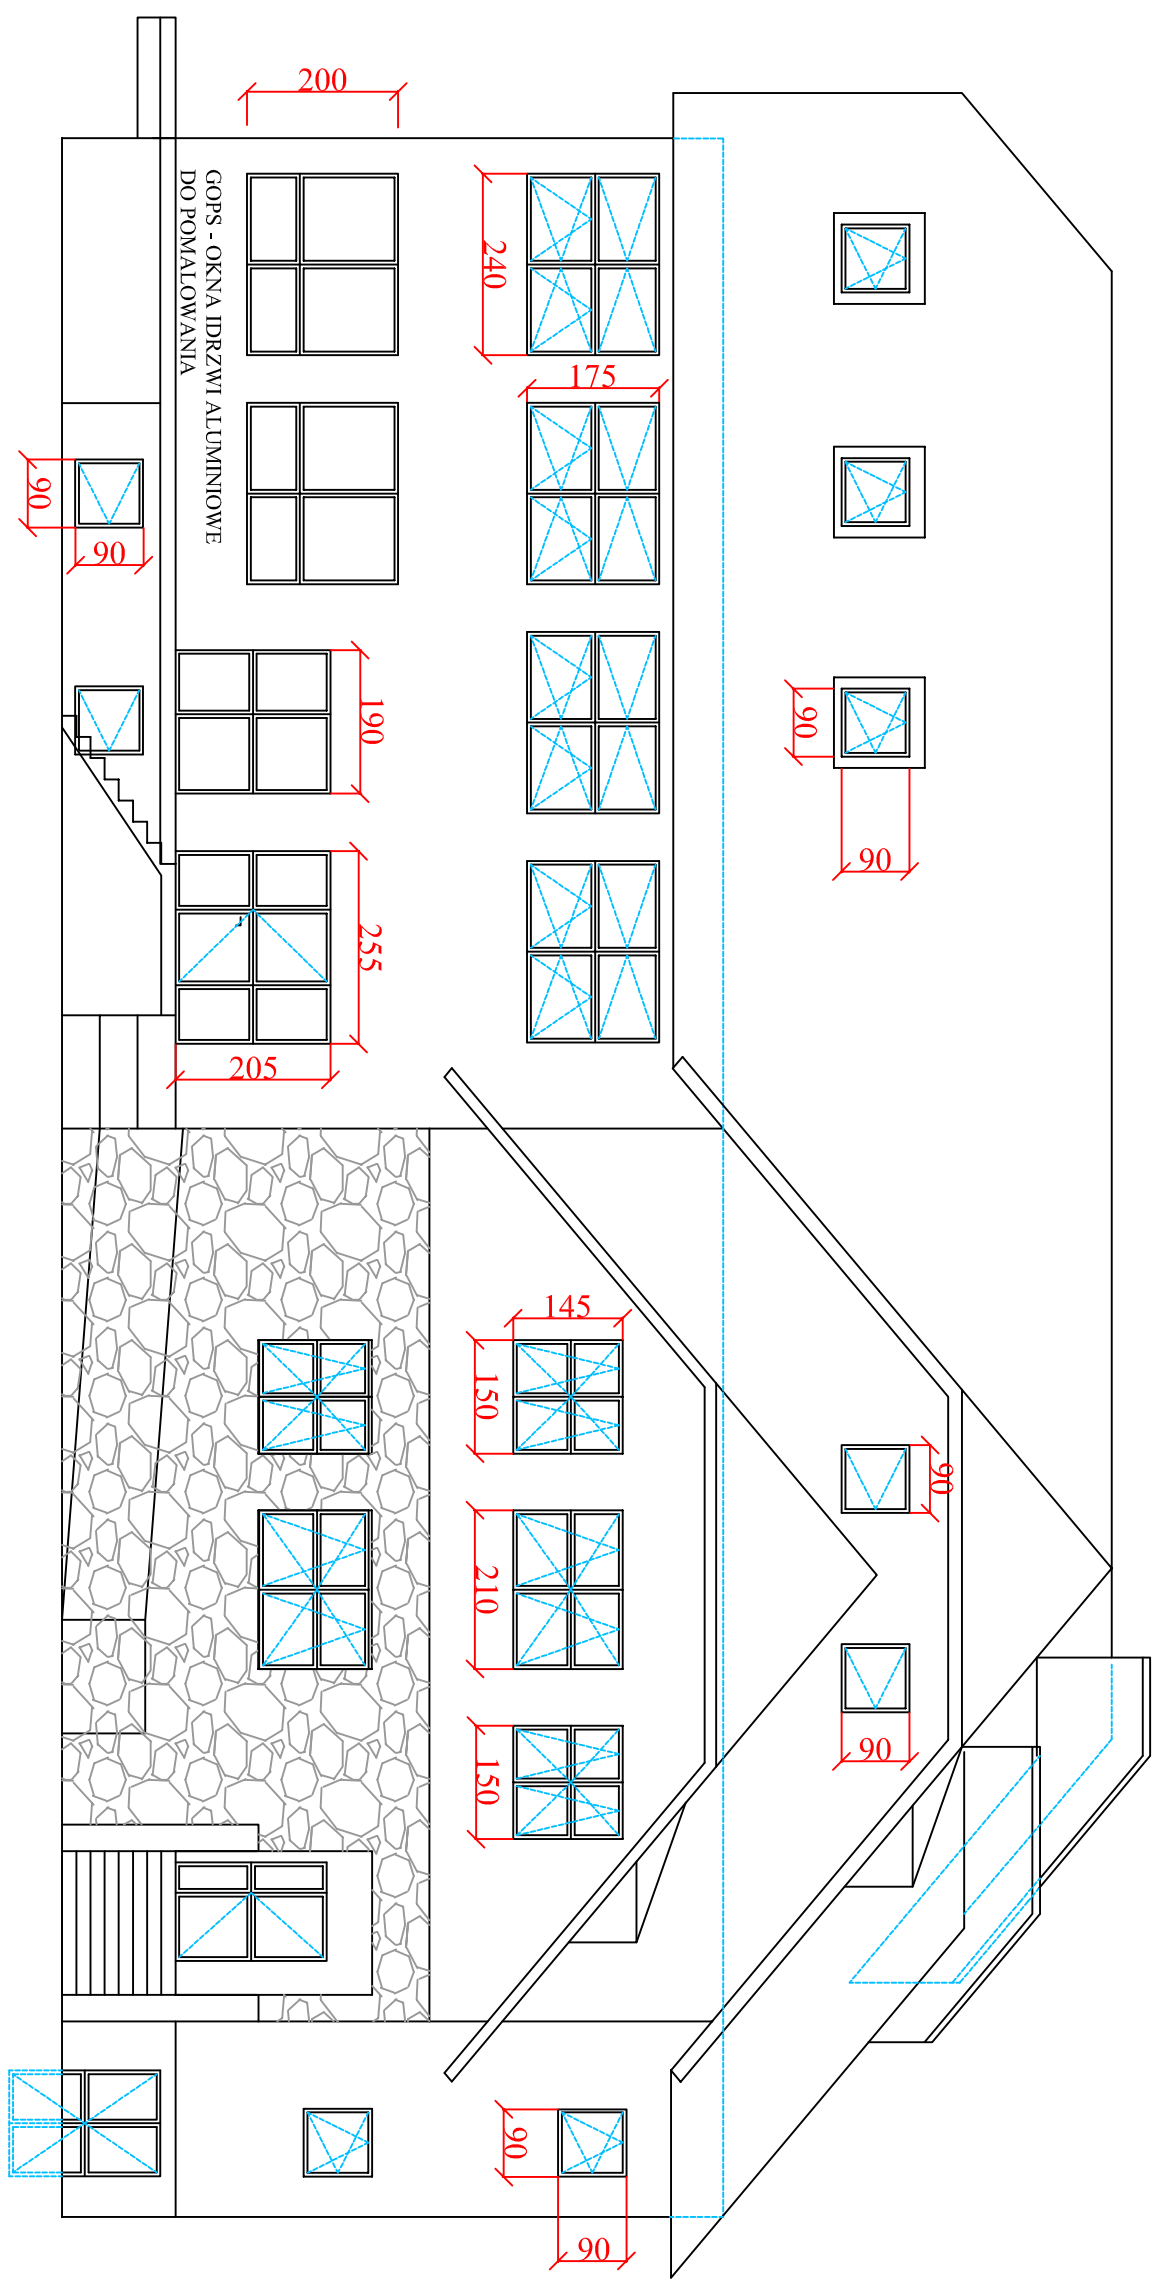

ELEWACJA WSCHODNIA - OKNA I DRZWI.  
BUDYNEK URZĘDU GMINY W BUCZKOWICACH

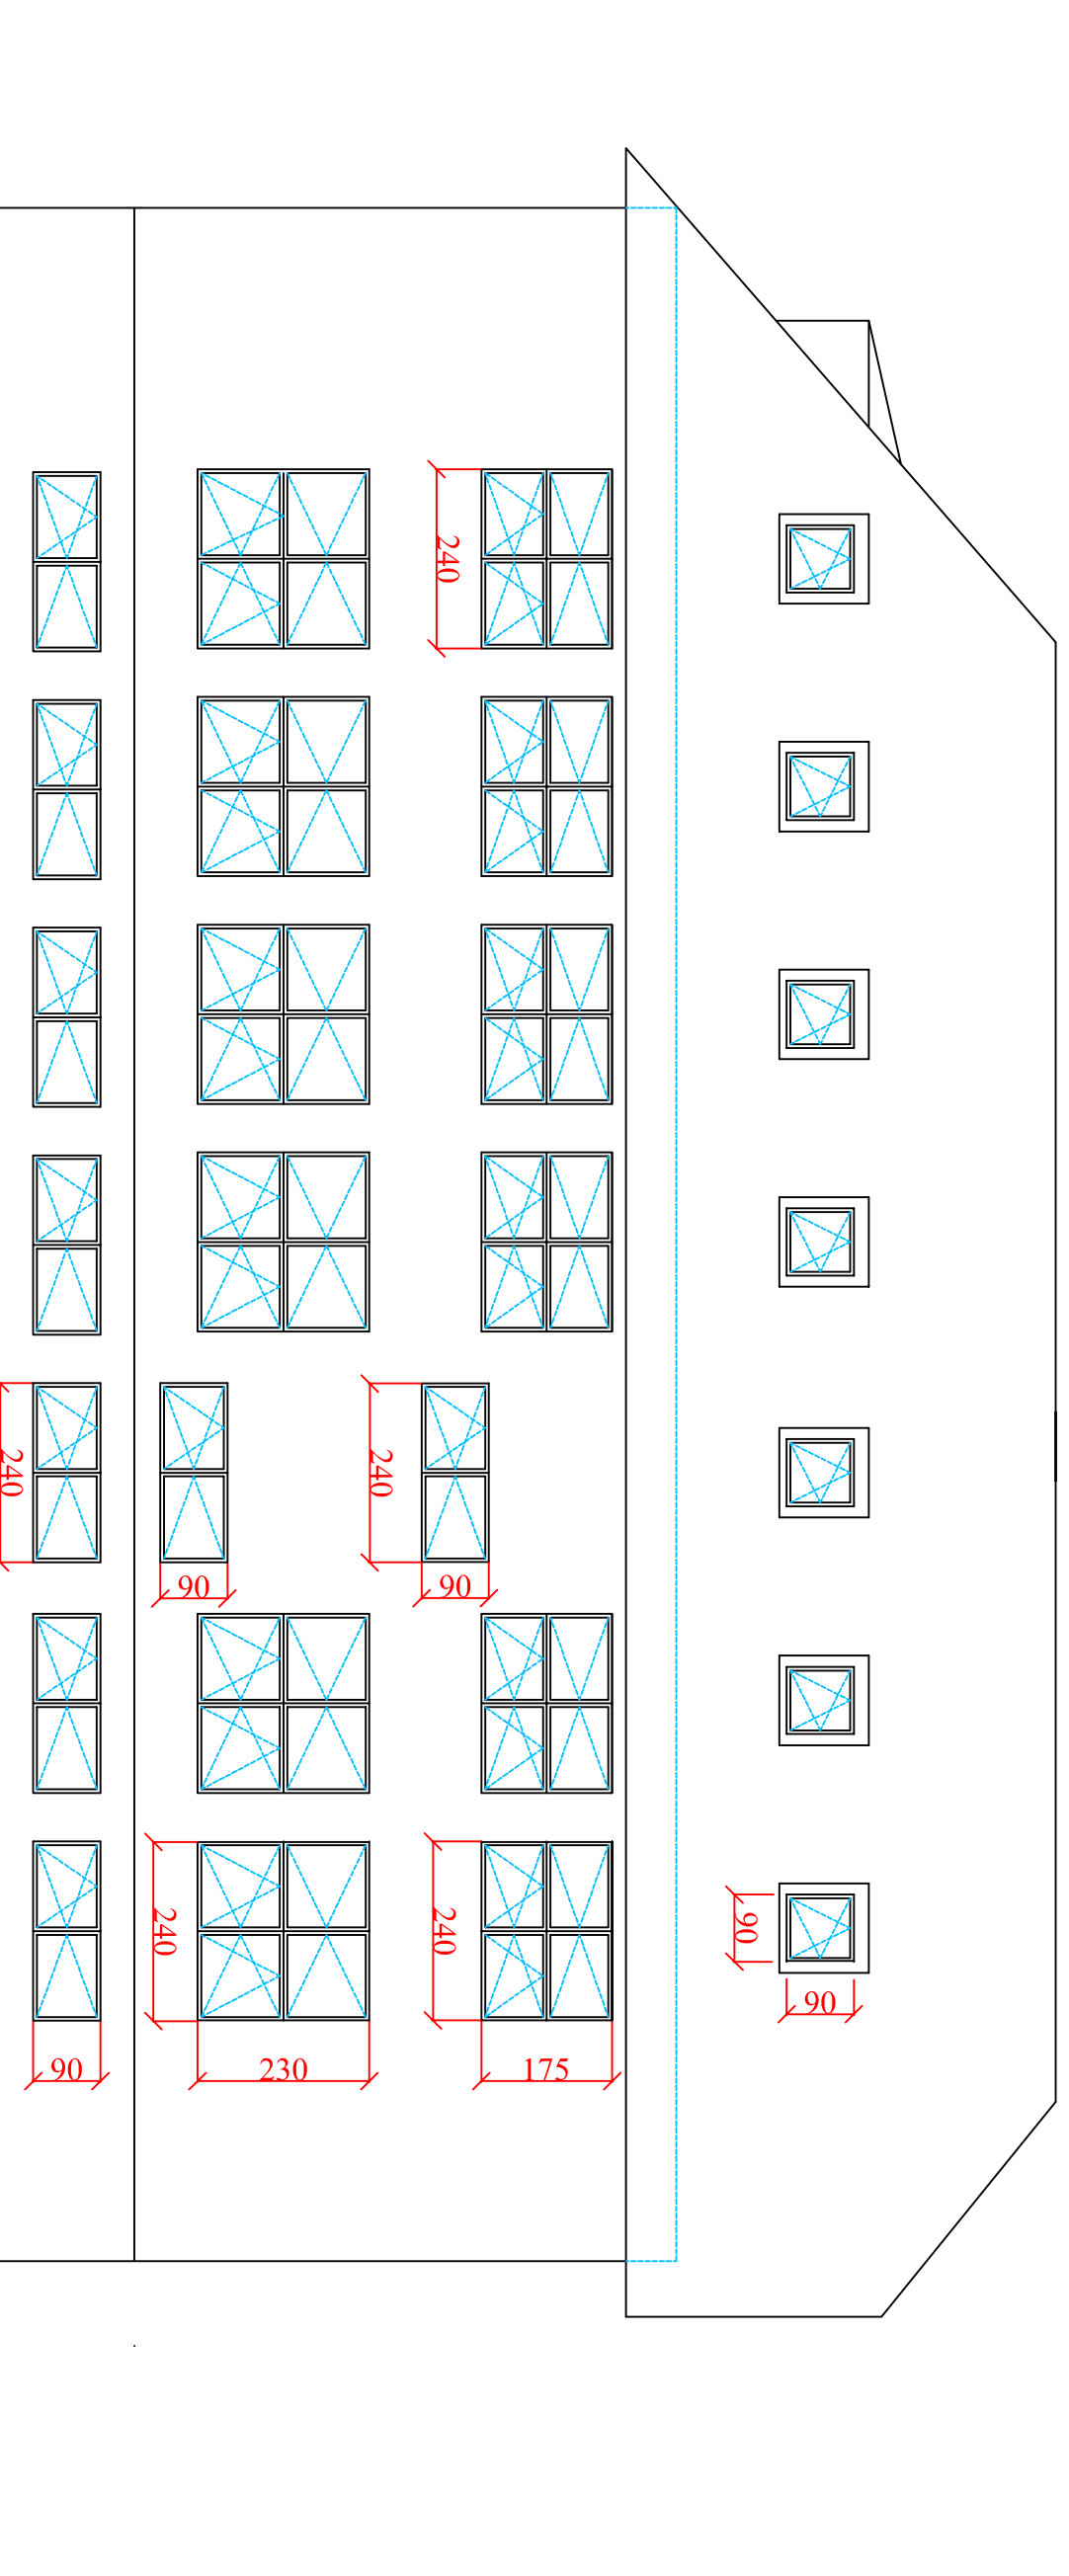

ELEWACJA ZACHODNIA - OKNA.  
BUDYNEK URZĘDU GMINY W BUCZKOWICACH