


nr	rzeczywiste odwzorowanie koloru	opis koloru
1		<div>Biały</div> <div>ściany - główne powierzchnie</div> <div>kolor zbliżony wg RAL Classic</div> <div>9010</div>
2		<div>Żółty jasny</div> <div>opaski okienne, blendy między-okienne, ściany szczytowe</div> <div>kolor zbliżony wg RAL Classic</div> <div>1014 / 1015</div>
3		<div>Łupek ciemny</div> <div>dach, obróbki blacharskie</div> <div>kolor zbliżony wg RAL Classic</div> <div>5011 / 7016</div>
4		<div>Szary</div> <div>stolarka okienna, stolarka drzwiowa</div> <div>kolor zbliżony wg RAL Classic</div> <div>7030</div>
5		<div>Szary ciemny</div> <div>rynny, rury spustowe, ściany lukarn</div> <div>kolor zbliżony wg RAL Classic</div> <div>7005</div>
wzornik kolorów - karta 1 tytuł:		PROJEKT REMONTU ELEWACJI Budynek Urzędu Gminy w Buczkowicach, ul. Lipowska 730 6 nr:

nr	rzeczywiste odwzorowanie koloru	opis koloru
6		<div>Szary jasny</div> <div>słupy zadaszeń, podbitka dachu</div> <div>kolor zbliżony wg RAL Classic</div> <div>7035</div>
7		<div>Stalowy</div> <div>balustrady, słupki balustrad</div> <div>kolor zbliżony wg RAL Classic</div> <div>9006</div>
8		<div>Piaskowiec</div> <div>podmurówka z piaskowca, pochylnia, ściany piwnic, podstopnice, półeczki schodów</div> <div>kolor zbliżony wg RAL Classic</div> <div>1020</div>
9		<div>Żółty</div> <div>kominy</div> <div>kolor zbliżony wg RAL Classic</div> <div>1000</div>
wzornik kolorów - karta 2 tytuł:		PROJEKT REMONTU ELEWACJI Budynek Urzędu Gminy w Buczkowicach, ul. Lipowska 730 7 nr:

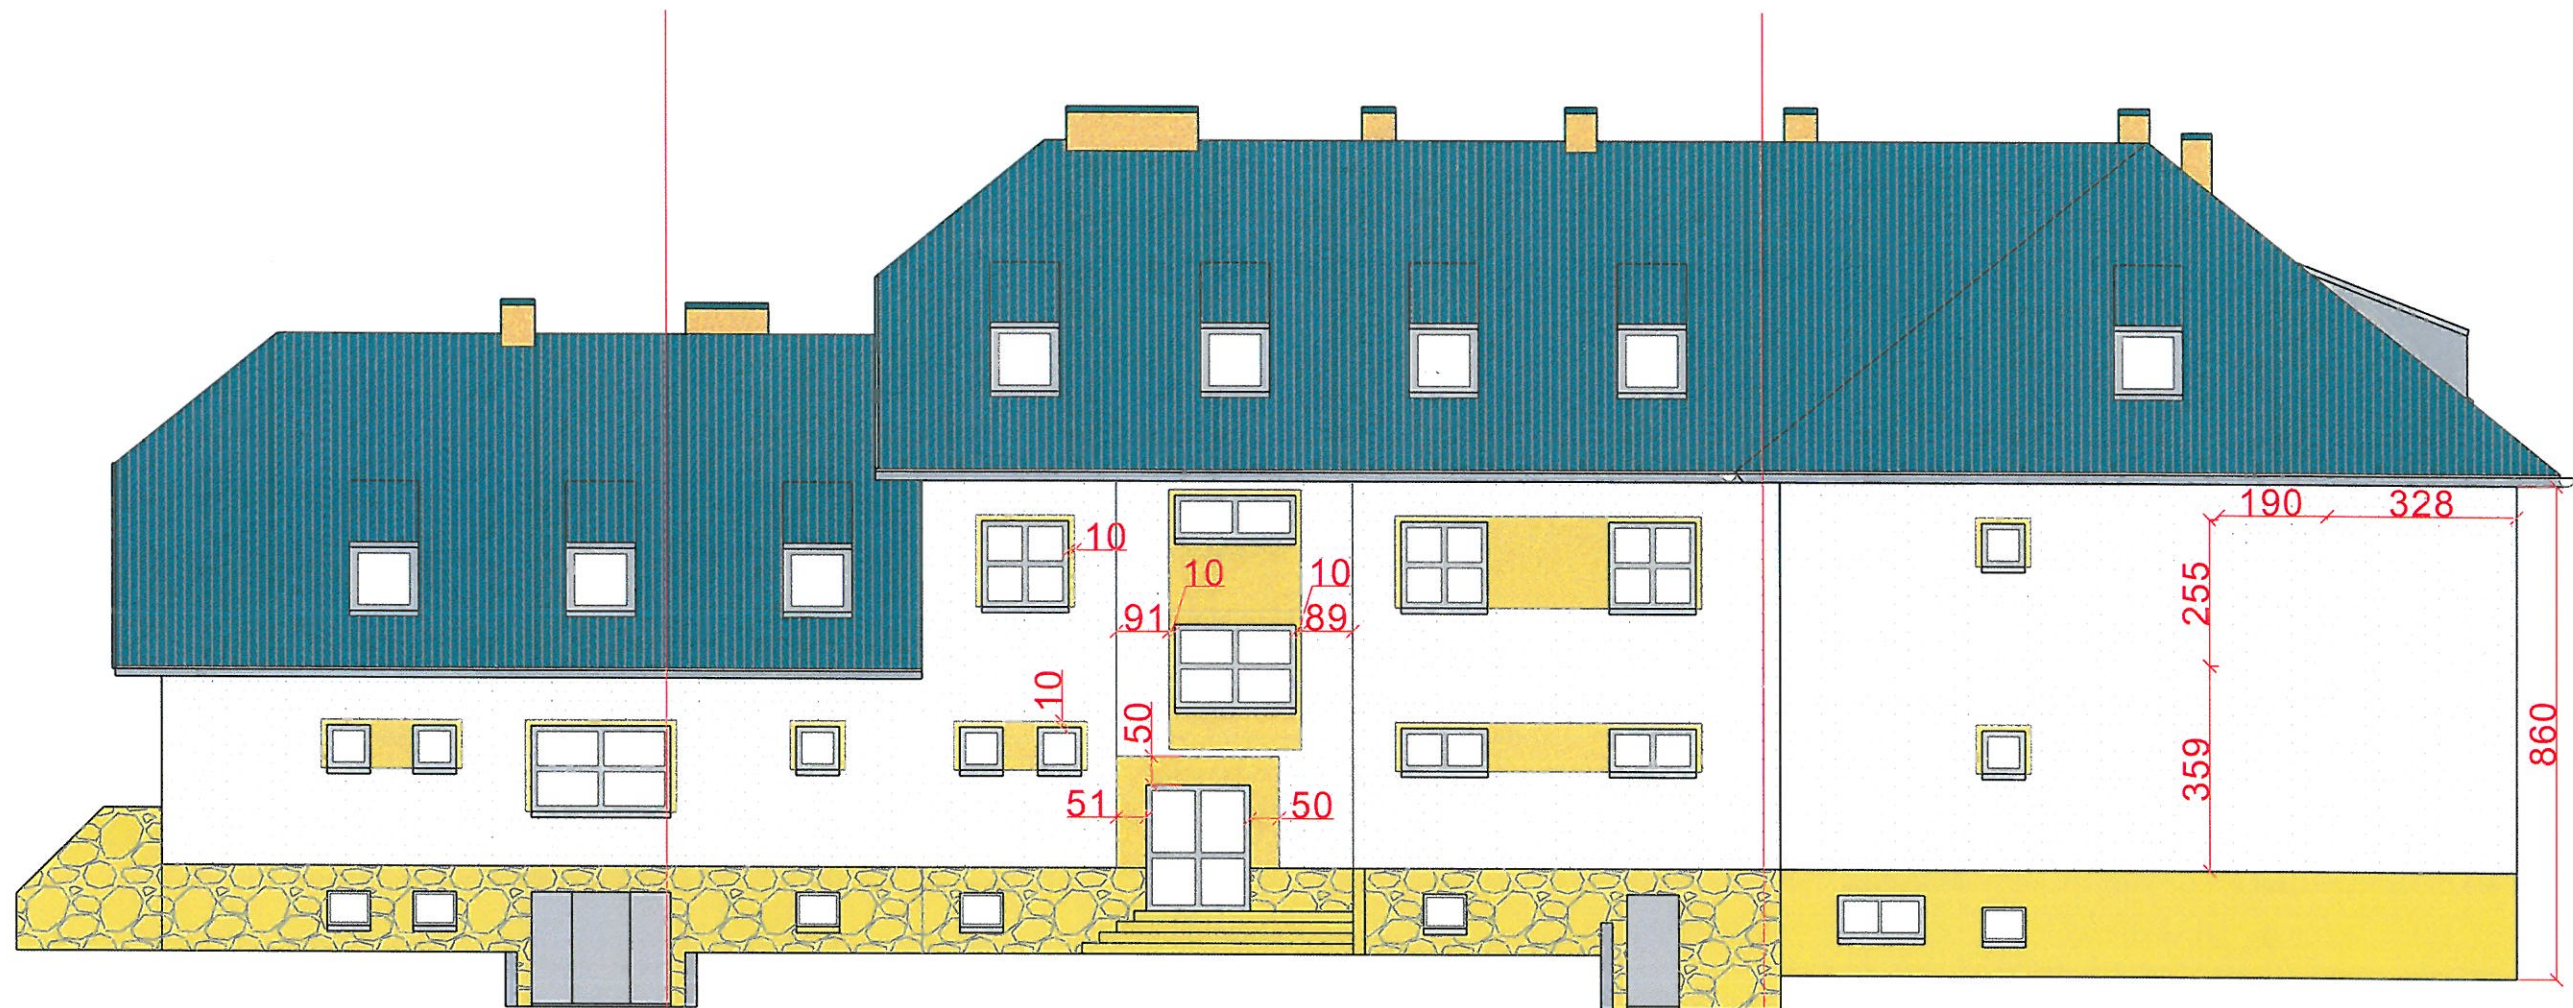



oznaczenie kolorów


nr	oznacz.	nazwa	położenie
1		Biały	ściany
2		Żółty jasny	opaski okienne
3		Łupek ciemny	dach, obróbki
4		Szary	stolarka okienna
5		Szary ciemny	rynny, lukarny
6		Szary jasny	słupy, podbitka
7		Stalowy	balustardy
8		Piaskowiec	podmurówka
9		Żółty	kominy

uwaga: oznaczenie na rysunku nie oddaje kolorów rzeczywistych
rzeczywiste kolory oddaje karta wzornika w części opisowej projektu


PROJEKT REMONTU ELEWACJI	
Budynek Urzędu Gminy w Buczkowicach, ul. Lipi	
projektant:	
projektant:	
tytuł:	elewacja północna - projekt kolorystyki
	1 sk

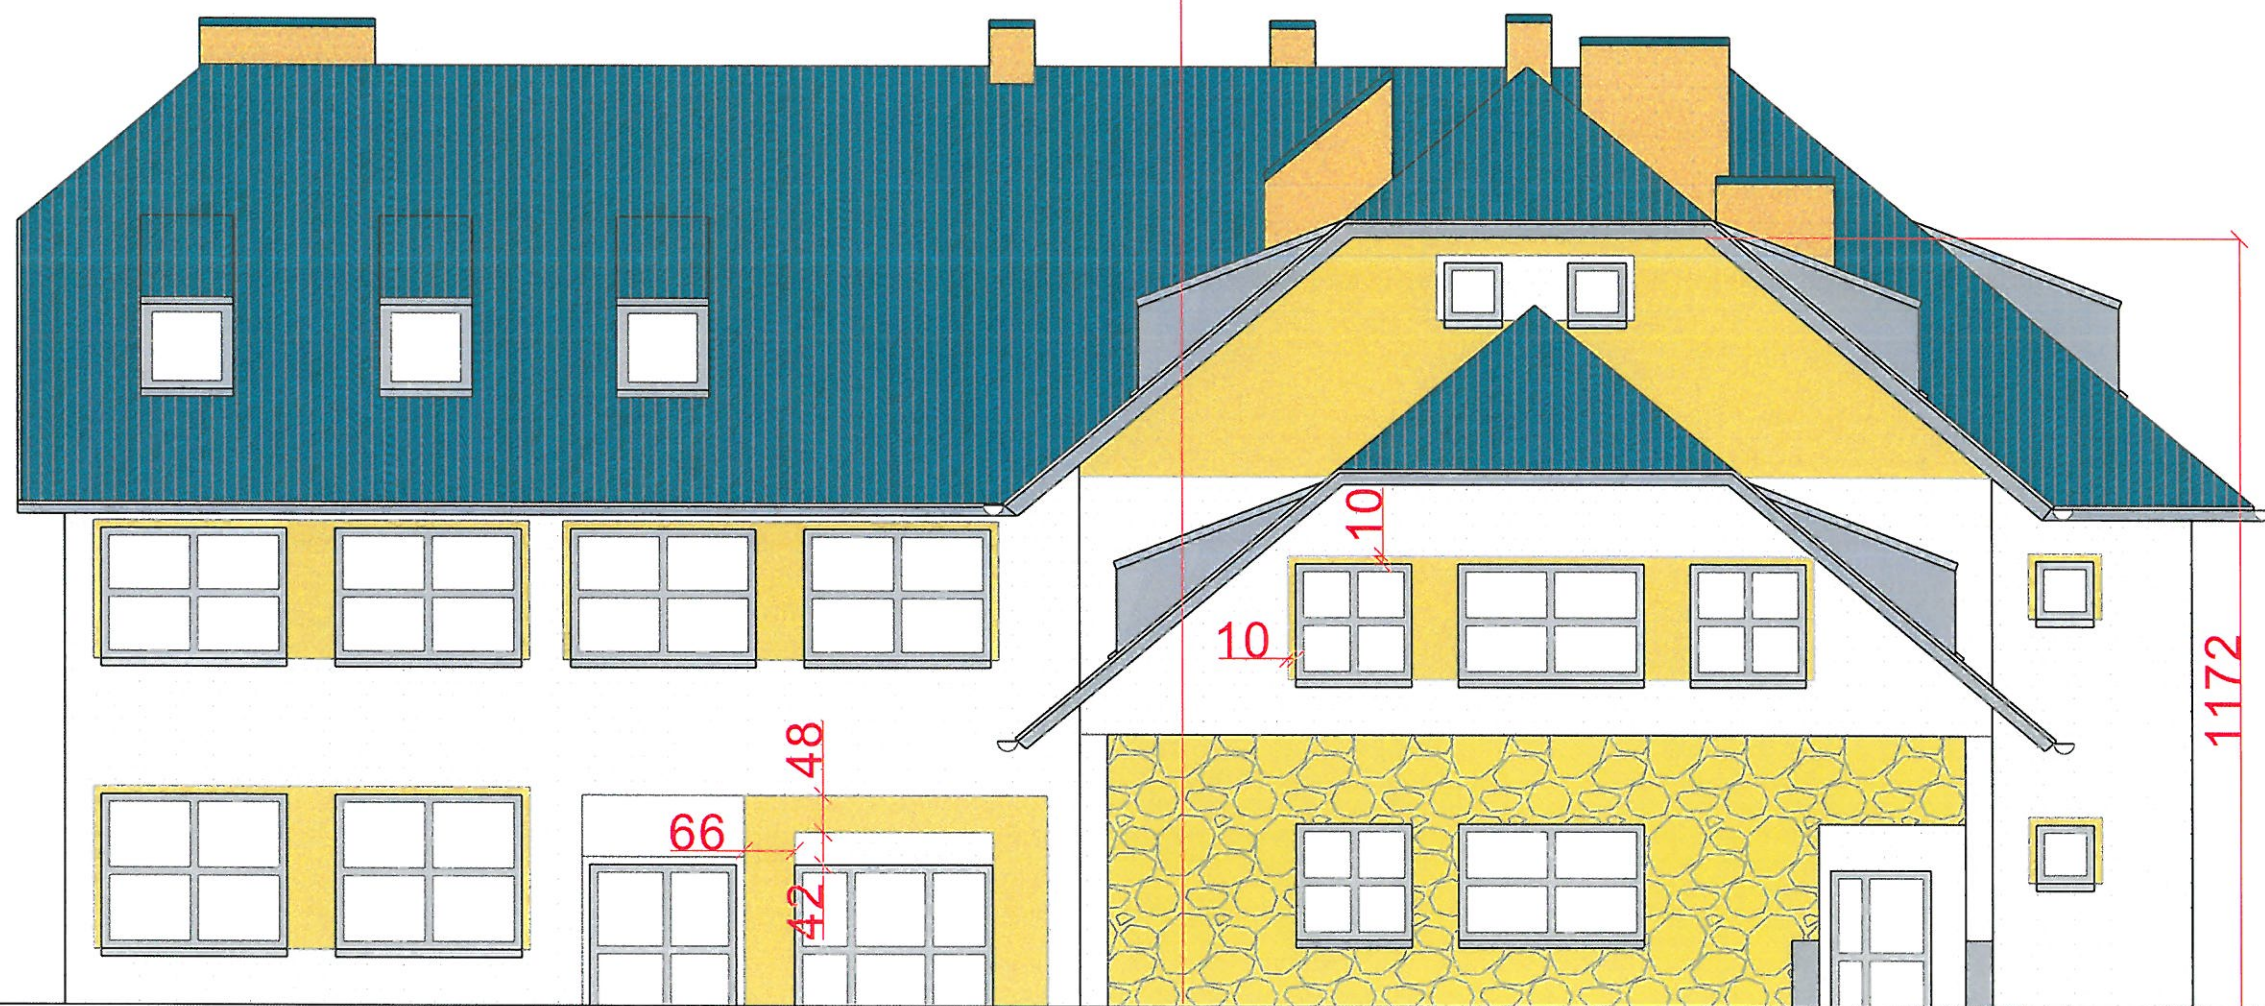

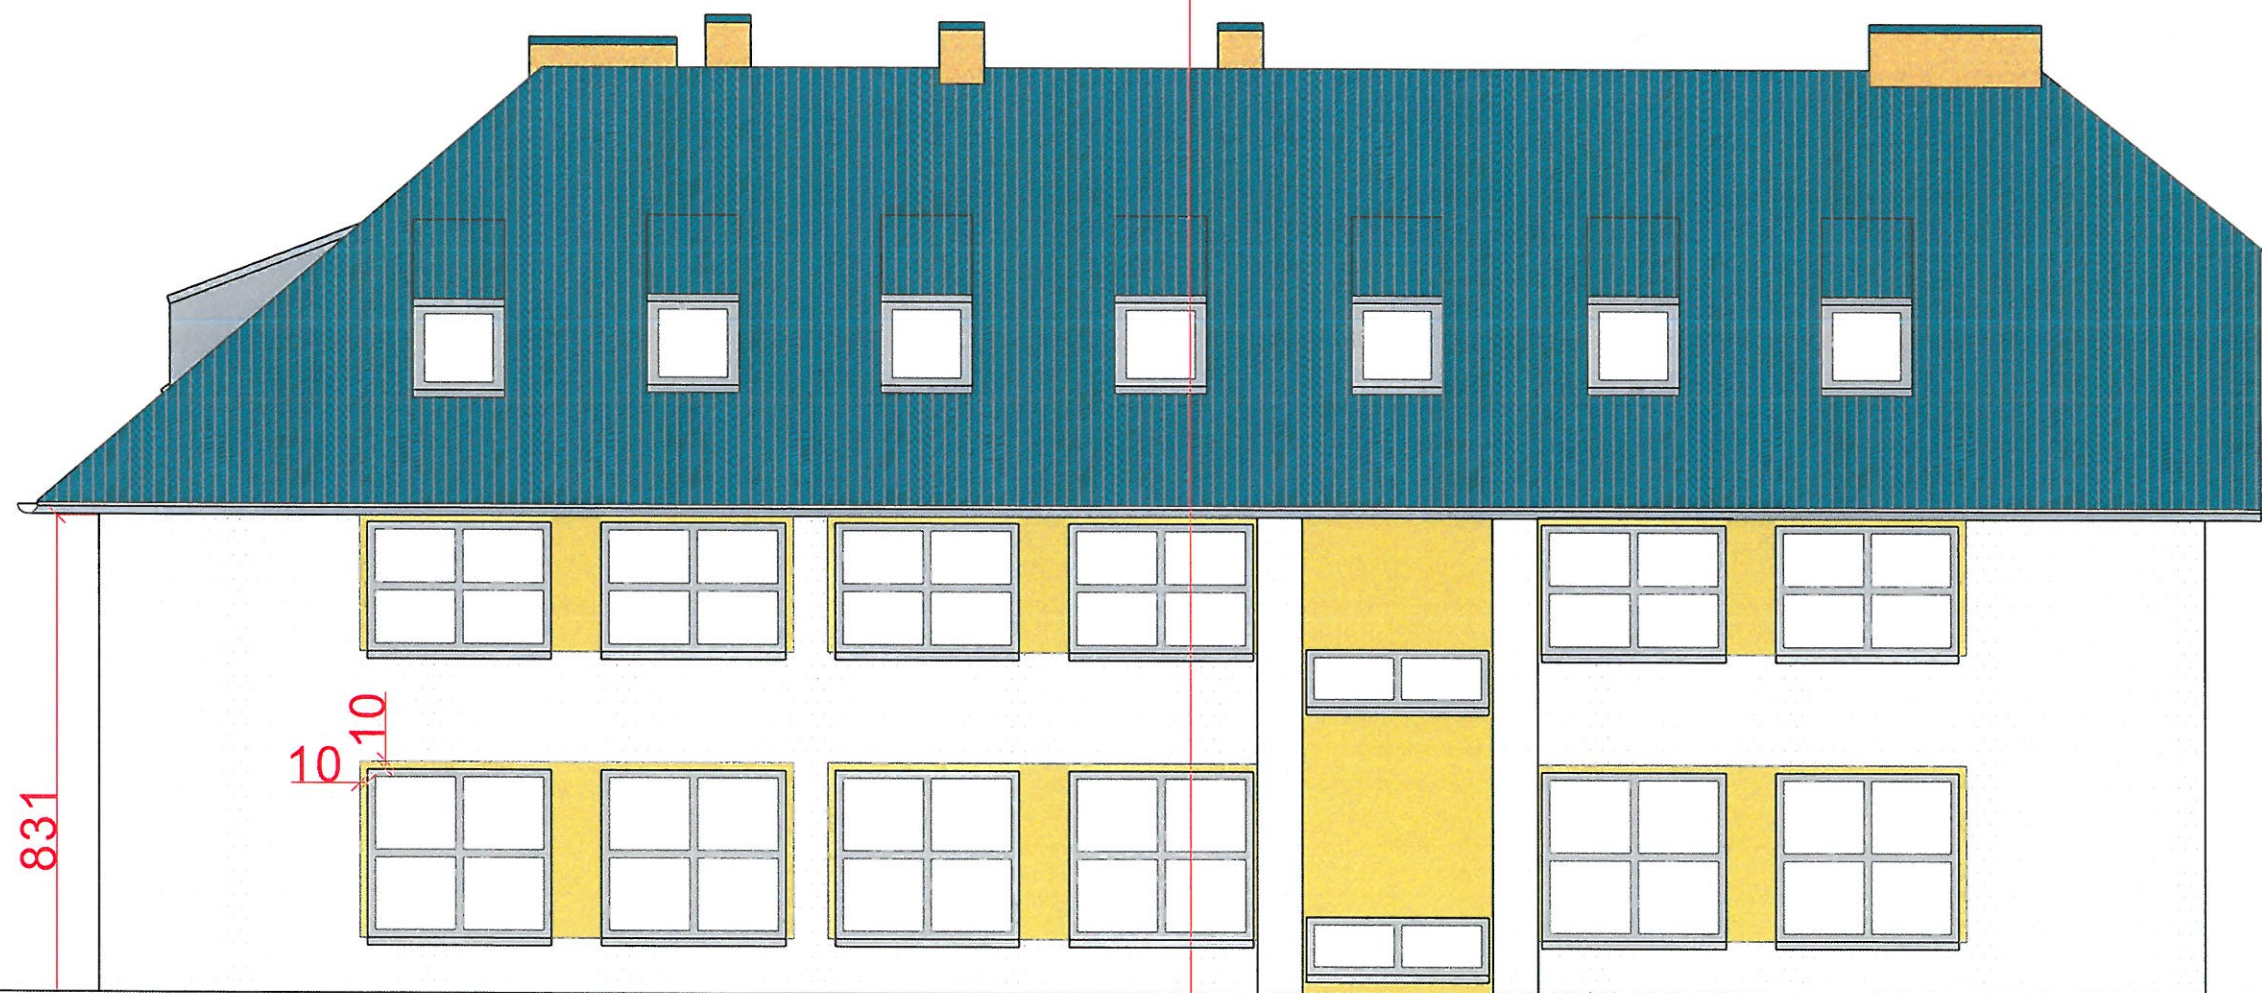

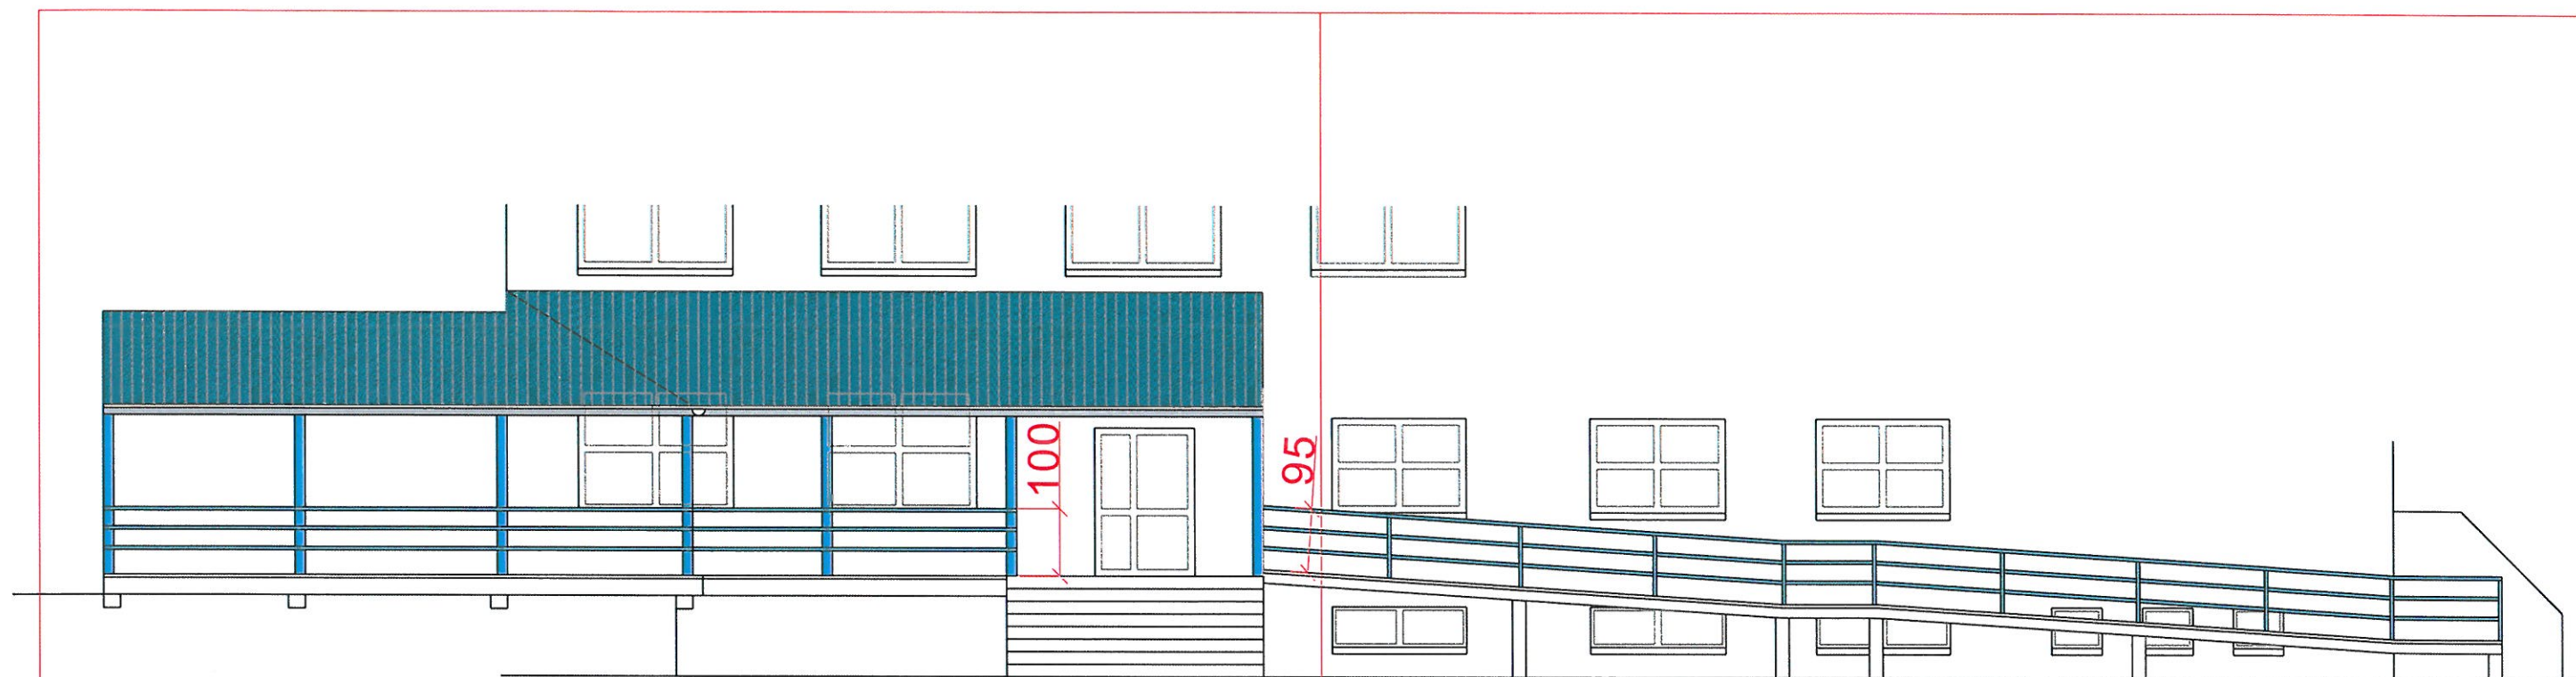

elewacja południowa

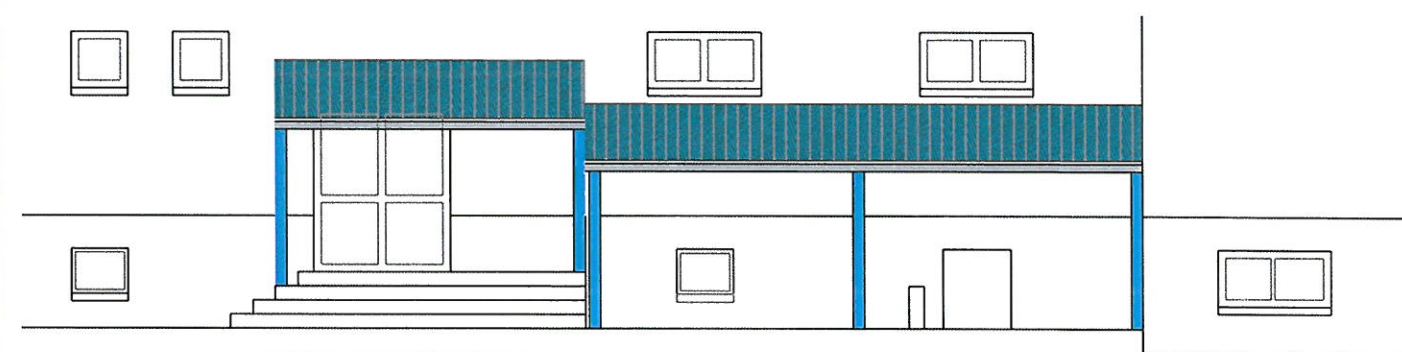

elewacja północna

oznaczenie kolorów

nr	oznacz.	nazwa	położenie
1		Biały	ściany
2		Żółty jasny	opaski okienne
3		Łupek ciemny	dach, obróbki
4		Szary	stolarka okienna
5		Szary ciemny	rynny, lukarny
6		Szary jasny	słupy, podbitka
7		Stalowy	balustardy
8		Piaskowiec	podmurówka
9		Żółty	kominy

uwaga: oznaczenie na rysunku nie oddaje kolorów rzeczywistych
rzeczywiste kolory oddaje karta wzornika w części opisowej projektu

PROJEKT REMONTU ELEWACJI		
Budynek Urzędu Gminy w Buczkowicach, ul. Lipowska 730		
projektant:		
projektant:		
tytuł:	detale elewacji - projekt kolorystyki	1:100 skala:
		5 nr: