


MIEJSCOWY PLAN ZAGOSPODAROWANIA PRZESTRZENNEGO **OBSZAR SOŁECTWA BUCZKOWICE W REJONIE ULICY BIELSKIEJ** **GMINA BUCZKOWICE**

SKALA 1 : 2 000

0 50 100 200 300 400 500 [m]

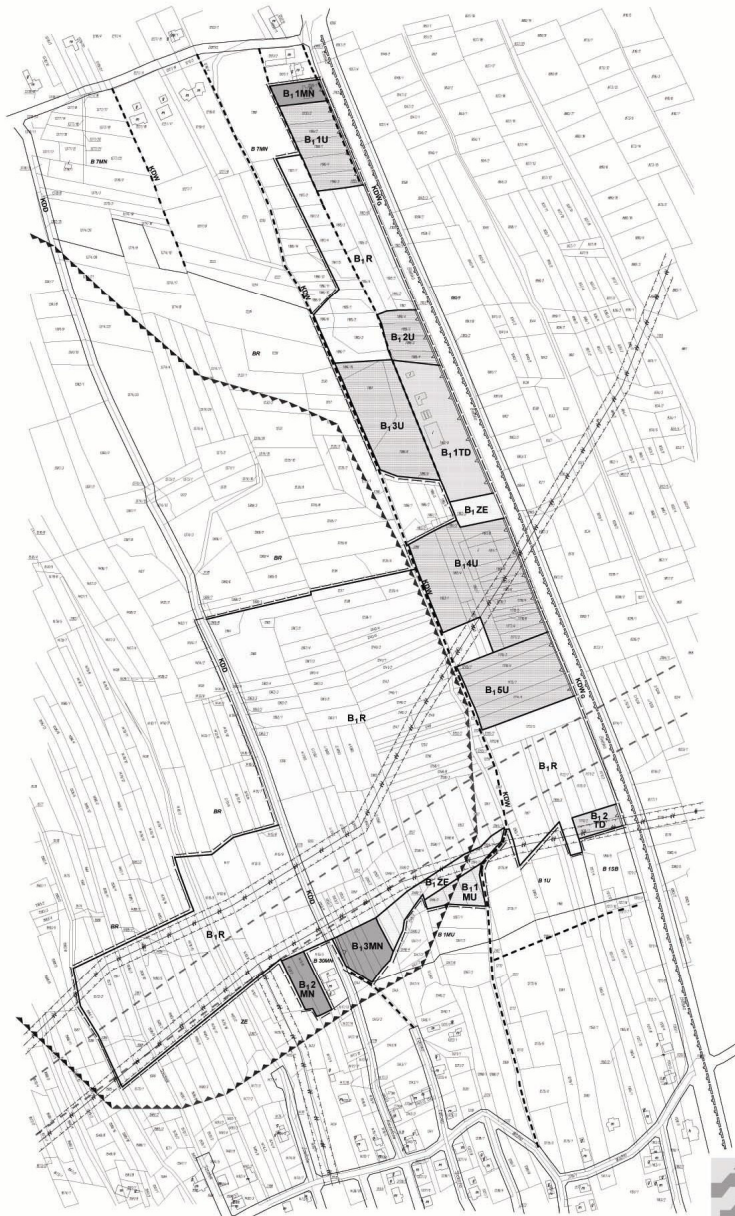

**WYRYS ZE STUDIUM UWARUNKOWAŃ I KIERUNKÓW
 ZAGOSPODAROWANIA PRZESTRZENNEGO
 GMINY BUCZKOWICE**
 SKALA 1 : 10 000



2

- GRANICE OBSZARU OBJĘTEGO PLANEM
- LINIE ROZGRANICZAJĄCE TERENY O RÓŻNYCH FUNKCJACH LUB ZASADACH ZAGOSPODAROWANIA
- NIEPRZEKACZALNA LINIA ZABUDOWY
- STREFA ZAGROŻENIA OSUWANIEM SIĘ MAS ZIEMNYCH

TERENY O DOMINUJĄCYCH FUNKCJACH ZAGOSPODAROWANE LUB PRZEZNACZONE DO ZAGOSPODAROWANIA ZGODNIE Z ODPowiednimi USTALENIAMI

- MN TERENY ZABUDOWY MIESZKANIOWEJ
- MU TERENY ZABUDOWY MIESZKANIOWEJ I USŁUGOWEJ
- U TERENY USŁUG
- TD TERENY URZĄDZEŃ KOMUNIKACJI SAMOCHODOWEJ Z USŁUGAMI TOWARZYSZĄCYMI
- ZE TERENY ZADRZEWIEN ŚRÓDPOLNYCH
- R TERENY UPRAW POŁOWYCH I OGRODNICZYCH
- KW DROGI (ULICE) WOJEWÓDZKIE KLASY G
- KD DROGI (ULICE) DOJAZDOWE
- KW DROGI WEWNĘTRZNE

OZNACZENIA NIE BĘDĄCE USTALENIAMI PLANU

- GRANICE OTULINY PARKU KRAJOBRAZOWEGO BESKIDU ŚLĄSKIEGO
- GRANICE POSTULOWANEGO TERENU DROGI PUBLICZNEJ - OBYWODOWEJ
- NAPOWIETRZNE LINIE WYSOKICH I ŚREDNICH NAPIĘĆ WRAZ ZE STREFAMI TECHNICZNYMI

Opraczył projektant: mgr inż. Janusz Czarna-Ogińska ul. 100-lecia w m. Buczkowice 47-231 Projektant: mgr inż. Janusz Czarna-Ogińska Czarna-Ogińska ul. 100-lecia w m. Buczkowice 47-231 Wykonał i opracował graficznie: Szymon Szlachetka	Tytuł: MIEJSCOWY PLAN ZAGOSPODAROWANIA PRZESTRZENNEGO OBSZARU SOŁECTWA BUCZKOWICE W REJONIE ULICY BIELSKIEJ GMINA BUCZKOWICE Tytuł rysunku: RYSUNEK PLANU
Uchwała nr 2064 z dnia 07.08.2004 r.	Data: maj 2005 r.
	Skala: 1 : 2 000
	Nr typ: 1