
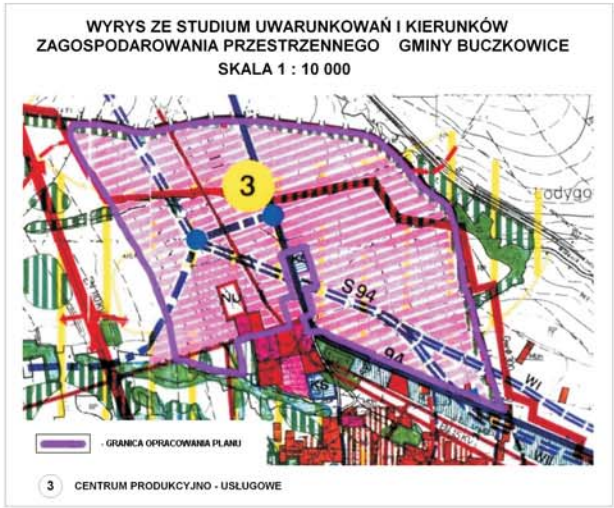


MIEJSCOWY PLAN ZAGOSPODAROWANIA PRZESTRZENNEGO
OBSZAR SOŁECTWA RYBARZOWICE W REJONIE DROGI KRAJOWEJ
GMINA BUCZKOWICE

SKALA 1 : 2 000

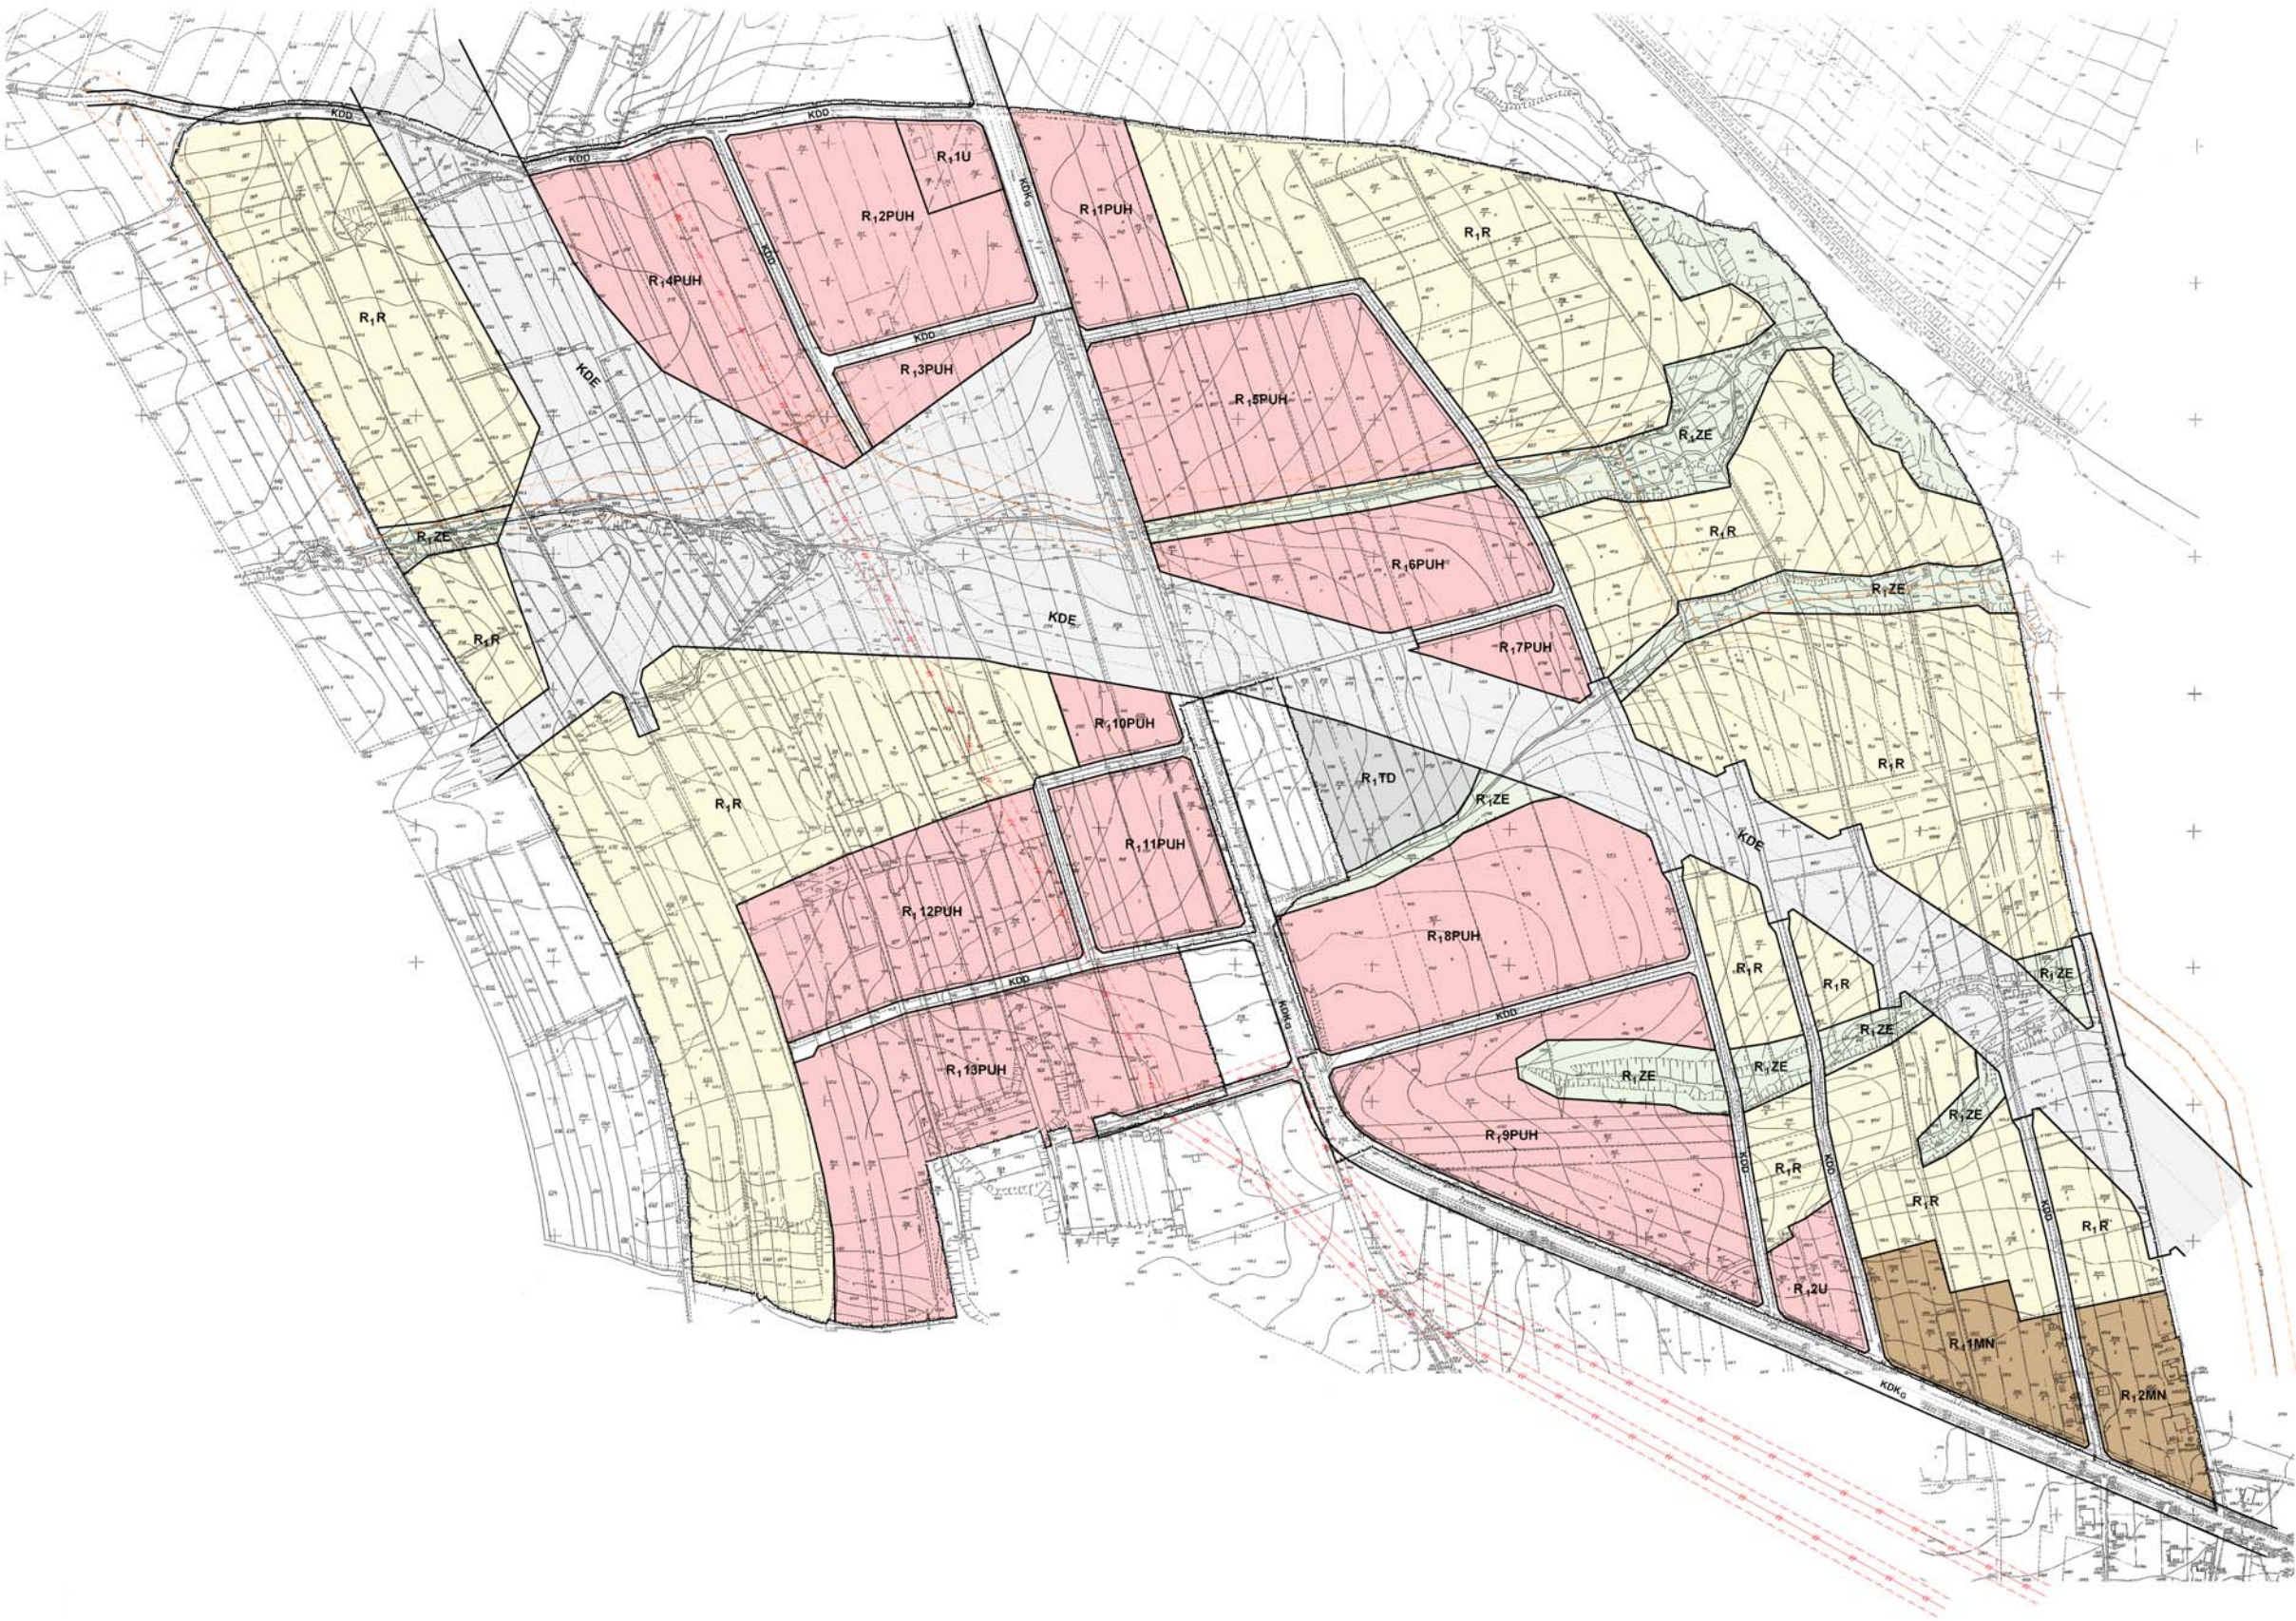

- GRANICE OBSZARU OBJĘTEGO PLANEM
- LINIE ROZGRANICZAJĄCE TERENY O RÓŻNYCH FUNKCJACH LUB ZASADACH ZAGOSPODAROWANIA
- NIEPRZEKACZALNA LINIA ZABUDOWY

TERENY O DOMINUJĄCYCH FUNKCJACH - ZAGOSPODAROWANE LUB PRZEZNACZONE DO ZAGOSPODAROWANIA ZGODNIE Z ODPWIEDNIMI USTALENIAMI

- MN TERENY ZABUDOWY MIESZKANIOWEJ JEDNORODZINNEJ
- PUH TERENY ZABUDOWY PRODUKCYJNEJ, USŁUGOWEJ ORAZ HANDLOWEJ
- U TERENY USŁUG
- TD TERENY URZĄDZEŃ KOMUNIKACJI SAMOCHODOWEJ Z USŁUGAMI TOWARZYSZĄCYMI
- ZE TERENY ZADRZEWIEN PRZYWODNYCH I ŚRÓDPOLNYCH
- R TERENY UPRAW POŁOWYCH I OGRODNICZYCH
- KDG DROGA KRAJOWA KLASY G
- KDD DROGI DOJAZDOWE
- KDE TEREN DROGI PUBLICZNEJ - PROJEKTOWANA DROGA EKSPRESOWA

OZNACZENIA NIE BĘDĄCE USTALENIAMI PLANU

- GAZOCIĄG WYSOKOCIŚNIENIOWY WRAZ ZE STREFĄ TECHNICZNĄ
- NAPOWIETRZNE LINIE ŚREDNICH NAPIĘĆ WRAZ ZE STREFAMI TECHNICZNYMI



Główny projektant: mgr Jan Kobiś Członek Okręgowej Izby Urbanistów nr wpisów: KT-331	Tytuł: MIEJSCOWY PLAN ZAGOSPODAROWANIA PRZESTRZENNEGO OBSZAR SOŁECTWA RYBARZOWICE W REJONIE DROGI KRAJOWEJ GMINA BUCZKOWICE
Projektant: arch. Joanna Kaczmarek-Altbuszewska Członek Okręgowej Izby Urbanistów nr wpisów: KT-265	Tytuł rysunku: RYSUNEK PLANU
Współpraca i opracowanie graficzne: inż. Szymon Bakik	
Umowa nr 26/04 z dnia: 07.06.2004 r.	Data: maj 2006 r.
	Skala: 1 : 2 000
	Nr rys: 1