



Inwestor: Gmina Buczkowice
ul. Lipowska 731
43-374 Buczkowice

Egzemplarz nr.

PROJEKT CZASOWEJ ORGANIZACJI RUCHU

Obiekt	<u>BUDOWA KANALIZACJI SANITARNEJ WRAZ Z PRZYŁĄCZMI</u>
Adres	GMINA BUCZKOWICE, DROGA POWIATOWA NR 1401S
Branża	DROGOWA

Projektowali	Imię i nazwisko	Podpis	Data
Projektant			IV 2012

PPUH VITARO	
97-500 RADOMSKO	tel. (044) 682 21 57, tel. kom. 0 604 823 027

PROJEKT ZAWIERA

- a) Uzgodnienia
- b) Szkic orientacyjny
- c) Opis techniczny
- d) Rysunek nr P1

PPUH VITARO	
97-500 RADOMSKO	tel. (044) 682 21 57, tel. kom. 0 604 823 027

CZASOWA ORGANIZACJA ROBÓT DLA ZADANIA:

BUDOWA PRZYŁĄCZY W GMINIE BUCZKOWICE

Inwestor: Gmina Buczkowice
ul. Lipowska 731
43-374 Buczkowice

Adres inwestycji: teren gminy Buczkowice

Podstawa opracowania:

- 1) Ustawy z dnia 20 czerwca 1997 r. – prawo o ruchu drogowym (Dz. U. 2005 Nr 108 poz. 908 - z późniejszymi zmianami)
- 2) Ustawy z dnia 21 marca 1985 r. o drogach publicznych (Dz. U. 2004 Nr 204 poz. 2086 - z późniejszymi zmianami)
- 3) Rozporządzenia Ministra Infrastruktury z dnia 23.09.2003 r. (Dz. U. 2003 Nr 247 poz.2429)
- 4) Rozporządzenia Ministra Infrastruktury z dnia 03.07.2003 r. (Dz. U. 2003 NR 220 poz.2181)
- 5) Własnych oględzin miejsca

Stan istniejący:

Inwestycja polegać będzie na budowie przyłącza kanalizacji sanitarnej W stanie istniejącym droga na której prowadzone będą prace budowlane jest drogą powiatową nr 1401S na której ruch odbywa się w dwukierunkowo. Istniejący stan oznakowania pokazano na rysunku P1.

Stan projektowany:

Projektuje się organizację ruchu na czas realizacji projektu budowlanego dla zadania „Budowa kanalizacji sanitarnej wraz przyłączami”. Zakłada się, zwężenie jednego pasa ruchu celem włączenia się przyłącza do sieci kanalizacji sanitarnej. W celu wyłączenia fragmentu jezdni zastosowano wydzielenie w postaci urządzeń bezpieczeństwa U-3d, U-20a, U-20b oraz A 308. W obrębie prowadzonych prac należy zastosować ograniczenie prędkości do 40 km/h oraz zakaz wyprzedzania. W odległości 150m należy ustawić znaki ostrzegawcze o prowadzonych pracach budowlanych oraz o zwężeniu jezdni. Aby umożliwić swobodny ruch pieszy w miejscu prowadzenia prac należy zastosować kładkę U-28. Na drogach gminnych przyległych do drogi

PPUH VITARO	
97-500 RADOMSKO	tel. (044) 682 21 57, tel. kom. 0 604 823 027

wojewódzkiej i bezpośrednio związanych z prowadzonymi pracami umieszczono znak informacyjny F-6.


Projektuje się następujące elementy czasowego oznakowania:

- zaporę drogową U-3d – 1 szt.
- zaporę drogową U-20a – 1 szt.
- zaporę drogową U-20b – 1 szt.
- kładka dla pieszych U-28 – 1 szt.
- znak B-25 – 3 szt.
- znak B-33 – 3 szt.
- znak F-6 – 1 szt.
- znak A-12b – 1 szt.
- znak A-12c – 1 szt.
- znak A-14 – 2 szt.

Dane końcowe:

- Należy zastosować znaki pionowe **wielkie**.
- Dla zapewnienia odpowiedniej widoczności znaków pionowych do ich wykonania należy zastosować folię odblaskową min. **II generacji**.
- Odległość zamontowanego znaku pionowego od krawędzi jezdni musi wynosić **0,5 – 2,0 mb**
- Wysokość umieszczenia znaku pionowego od nawierzchni chodnika, pobocza musi wynosić min. **2,2 mb**
- Dla zapewnienia odpowiedniej widoczności znaków poziomych do ich wykonania należy zastosować atestowane materiały o następujących parametrach:
- współczynnik luminacji β (widoczność w dzień) 0,3
- powierzchniowy współczynnik odblasku [mcd/m²/x] (widzialność w nocy) 100
- wskaźnik szorstkości [SRT] 45
- trwałość (wg skali LC PC) 6

Planowany termin wprowadzenia stałej organizacji ruchu to:.....

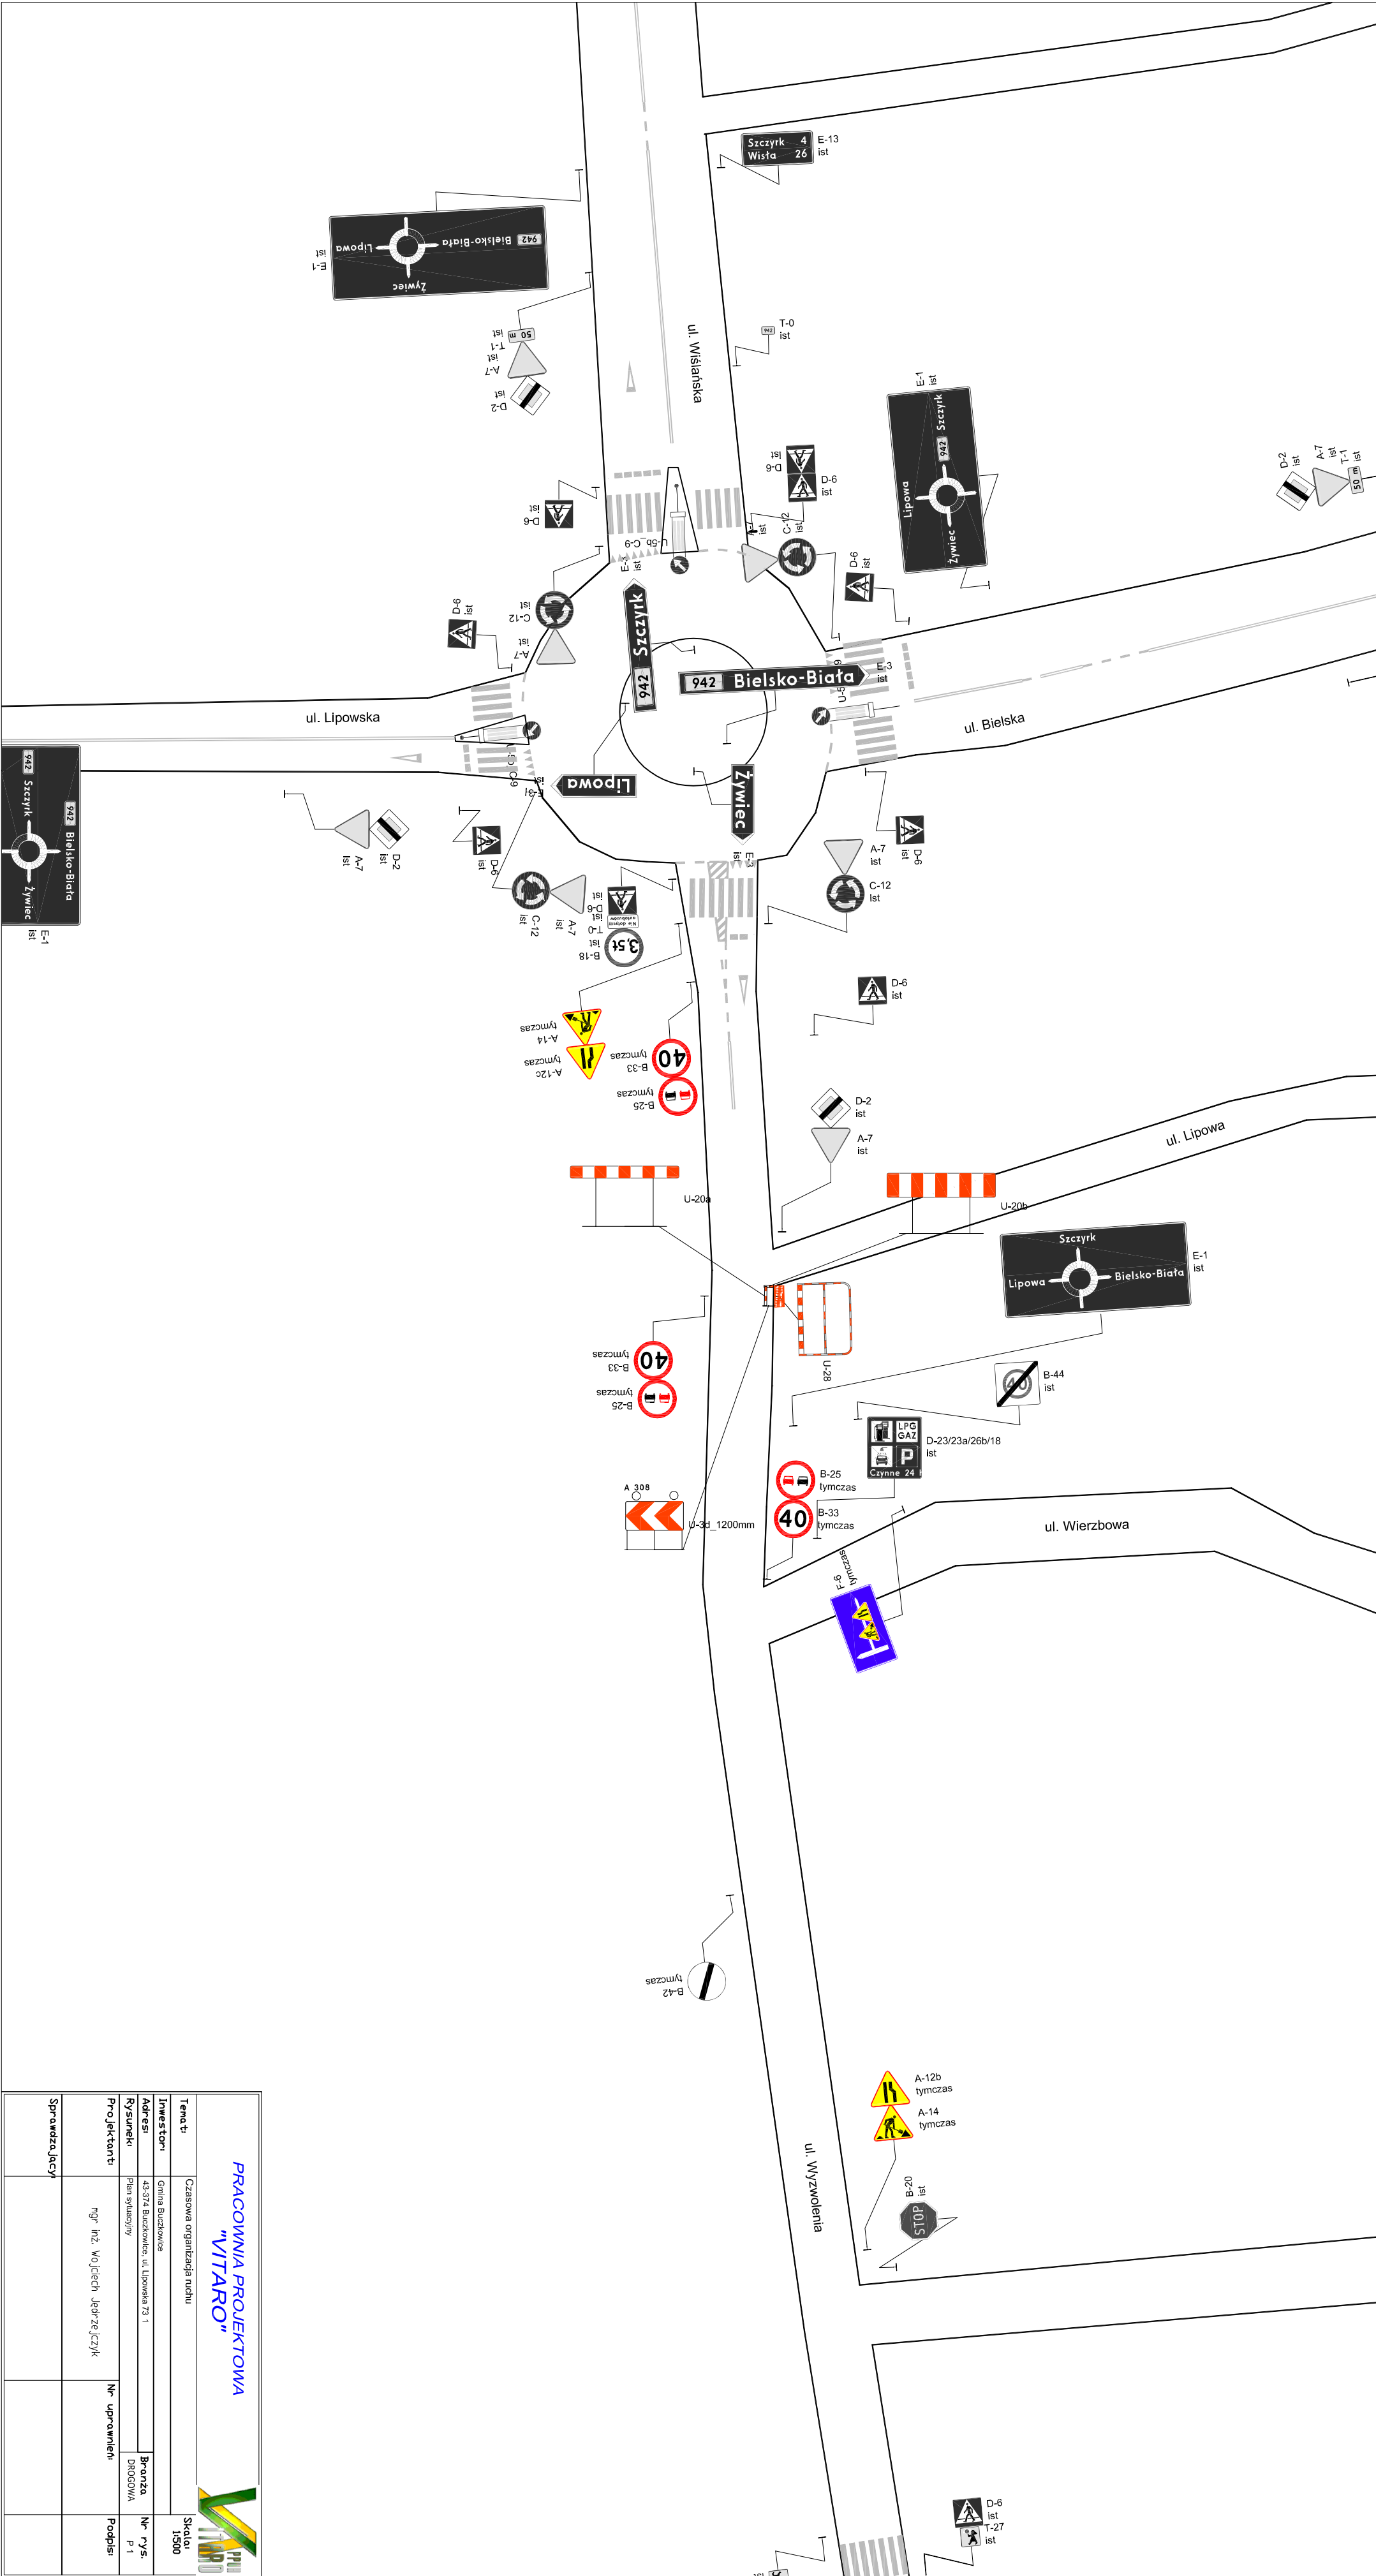

PRACOWNIA PROJEKTOWA "VITARO"			
Temat	Czasowa organizacja ruchu		Skalu: 1:500
Inwestor	Gmina Buczkowice		
Adres	43-514 Buczkowice, ul. Lipowska 73.1		
Rysunki	Plan sytuacyjny	Brzoza DROGOWA	Nr rys. P.1
Projektant	mgr inż. Wojciech Jedrzejczyk	Nr uprawnień	Podpis
Sprawdzający			