

WS.6341.2.50.2015.KM

DECYZJA

Działając na podstawie:

- art. 104 ustawy z dnia 14 czerwca 1960 r. Kodeks postępowania administracyjnego (tekst jednolity Dz. U. z 2013 r. poz. 267 z późniejszymi zmianami),
- art.122 ust.1 pkt 1 w związku z art. 37 pkt 2; art.122 ust.1 pkt 3 w związku z art. 9 ust.1 pkt 19 lit.a) i f), ust.2 pkt 2; art.123 ust. 2, art.140 ust.1 ustawy z dnia 18 lipca 2001 r. Prawo wodne (tekst jednolity Dz. U. z 2015 r. poz. 469),
- art. 180 pkt 2, art. 181 ust .1 pkt 3, art. 183 ust. 1 ustawy z dnia 27 kwietnia 2001 r. Prawo ochrony środowiska (tekst jednolity Dz. U. z 2013 r. poz. 1232 z późniejszymi zmianami)

po rozpatrzeniu wniosku Gminy Buczkowice z siedzibą w Buczkowicach przy ul. Lipowskiej 730, działającej przez pełnomocnika Pana Rafała Radzio z Pracowni Projektowej RHR s. c. z siedzibą w Bystrej, ul. Handlowa 3, o udzielenie pozwolenia wodnoprawnego na wprowadzanie wód opadowych i roztopowych ze zlewni rozbudowywanej drogi gminnej- ulicy Myśliwskiej w Godziszce wylotem kanalizacji deszczowej Wyl do potoku Granicznego oraz przebudowę istniejącego wylotu kanalizacji deszczowej do potoku Granicznego na działce nr 1453/2, wraz z umocnieniem koryta potoku Granicznego w rejonie wylotu na działkach nr 1453/2 i 1000 w Godziszce

o r z e k a m:

I. Udzielić Gminie Buczkowice z siedzibą w Buczkowicach przy ul. Lipowskiej 730, pozwolenia wodnoprawnego na wprowadzanie wód opadowych i roztopowych ze zlewni rozbudowywanej drogi gminnej- ulicy Myśliwskiej w Godziszce (odcinek od ulicy Lipowskiej do rejonu ulicy Leśnej) w ilości $Q=110$ l/s z powierzchni 1,603 ha

w tym :

- powierzchnia asfaltu – 0,450 ha
- powierzchnia bruku – 0,153 ha
- powierzchnia terenów zieleni – 1,0 ha

wylotem kanalizacji deszczowej Wyl do potoku Granicznego w Godziszce na działce nr 1453/2. .

II. Udzielić Gminie Buczkowice z siedzibą w Buczkowicach przy ul. Lipowskiej 730, pozwolenia wodnoprawnego na:

1.przebudowę istniejącego wylotu kanalizacji deszczowej na prawym brzegu potoku Granicznego na działce nr 1453/2 w Godziszce

zakres przebudowy:

- rozbiórka istniejącego wylotu kanalizacji deszczowej $\phi 300$ mm,
- wykonanie wylotu kanalizacji deszczowej Wyl – rura $\phi 600$ mm posadowiona na rzędnej – 486,42 m n.p.m.

WPLYNĘŁO DNIA**08.05.2015**Pracownia Projektowa
RHR s.c.

współrzędne geograficzne położenia wylotu:

49° 42' 37.47" N 19° 4' 16.31" E

2. umocnienie koryta potoku Granicznego w rejonie wylotu Wy1 na działkach nr 1453/2 i 1000 w Godziszce, na odcinku 6,00 m od strony górnej wody od osi wylotu i 3,5 m od strony dolnej wody od osi wylotu – umocnienie skarp kosztami siatkowo- kamiennymi, a dna materacami siatkowo-kamiennymi.

współrzędne geograficzne położenia początku umocnienia (od strony dolnej wody):
49°42'37.5"N 19°4'16.37"E

współrzędne geograficzne położenia końca umocnienia (od strony górnej wody):
49°42'37.43"N 19°4'16.16"E

III. Pozwolenia o którym mowa w niniejszej decyzji udziela się na następujących warunkach:

1. Uprawniony będzie utrzymywał w należyтым stanie technicznym urządzenia wodne.
2. Uprawniony będzie odpowiadał za wszelkie szkody związane z eksploatacją urządzeń wodnych.
3. Osady powstające w studzienkach ściekowych zagospodarować zgodnie z obowiązującymi przepisami.

IV. Niniejsza decyzja nie reguluje obowiązków inwestora wynikających z prawa budowlanego.

V. Pozwolenia wodnoprawnego określonego w punkcie I niniejszej decyzji udziela się na okres 10 lat tj. 4.05.2025 r.

VI. Zastrzega się prawo cofnięcia, ograniczenia, zmiany lub uzupełnienia niniejszej decyzji jeżeli tego będzie wymagał interes środowiska, gdy nie będą spełnione warunki niniejszego pozwolenia, gdy uprawniony zmieni cel lub zakres korzystania z wody (art. 136 Prawa Wodnego).

VII. Pozwolenie wodnoprawne nie rodzi praw do nieruchomości i urządzeń wodnych koniecznych do jego realizacji oraz nie narusza prawa własności i uprawnień osób trzecich przysługujących wobec tych nieruchomości i urządzeń.

VIII. Niniejsza decyzja została wydana na podstawie dokumentacji pn. „ Operat wodnoprawny dla:

- przebudowy istniejącego wylotu brzegowego DN300 na wylot brzegowy Wy1 o średnicy DN600 do potoku Granicznego na działce nr 1453/2 obręb Godziszka wraz z wykonaniem umocnienia jego skarp oraz dna elementami siatkowo-kamiennymi na długości 9,5 m;
- odprowadzenia w ilości 110 l/s wód deszczowych i roztopowych do potoku Granicznego pochodzących ze zlewni rozbudowywanej drogi gminnej – ulicy Myśliwskiej - za pośrednictwem wylotu brzegowego Wy1”
opracowanej przez mgr. inż. Rafała Radzio w marcu 2015 r.

Uzasadnienie

Gmina Buczkowice, działająca przez pełnomocnika Pana Rafała Radzio, wystąpiła z wnioskiem z dnia 2.04.2015 r. o udzielenie pozwolenia wodnoprawnego na wprowadzanie

wód opadowych i roztopowych ze zlewni rozbudowywanej drogi gminnej- ulicy Myśliwskiej w Godziszce wylotem kanalizacji deszczowej Wy1 do potoku Granicznego oraz przebudowę istniejącego wylotu kanalizacji deszczowej do potoku Granicznego na działce nr 1453/2, wraz z umocnieniem koryta potoku Granicznego w rejonie wylotu na działkach nr 1453/2 i 1000 w Godziszce, przedkładając wymaganą dokumentację.

Zgodnie z art. § 21 ust. 2 Rozporządzenia Ministra Środowiska z dnia 18 listopada 2014 r. w sprawie warunków, jakie należy spełnić przy wprowadzaniu ścieków do wód lub do ziemi, oraz w sprawie substancji szczególnie szkodliwych dla środowiska wodnego (Dz. U. z 2014 r. poz. 1800) wody opadowe i roztopowe z powierzchni innych niż powierzchnie, o których mowa § 21 ust. 1 ww. rozporządzenia mogą być wprowadzane do wód lub do ziemi bez oczyszczania.

Inwestycja pn. „Rozbudowa drogi gminnej – ulicy Myśliwskiej- na odcinku od ulicy Lipowskiej do rejonu ulicy Leśnej w Godziszce” realizowana jest w trybie ustawy z dnia 10 kwietnia 2003 r. o szczególnych zasadach przygotowywania i realizacji inwestycji drogowych w zakresie dróg publicznych (tekst jednolity z 2013 r. poz. 687 z późniejszymi zmianami).

Decyzja nie będzie naruszać ustaleń Planu gospodarowania wodami na obszarze dorzecza Wisły oraz ustaleń Rozporządzenia Nr 4/2014 Dyrektora Regionalnego Zarządu Gospodarki Wodnej Krakowie z dnia 16 stycznia 2014 r. w sprawie warunków korzystania z wód regionu wodnego Górnej Wisły.

Zawiadomienie o wszczęciu postępowania podano do publicznej wiadomości w dniu 14.04.2015 r. wywieszając na tablicy ogłoszeń w Starostwie Powiatowym w Bielsku-Białej, a w przewidzianym terminie tj. do dnia 28.04.2015 r. żadna ze stron nie wniosła uwag.

Po zapoznaniu się z dokumentacją nie stwierdzono przeszkód w udzieleniu wnioskowanego pozwolenia.

Pozwolenie wodnoprawne dotyczy warunków korzystania ze środowiska, co nie zwalnia inwestora z konieczności przestrzegania warunków dokonanych uzgodnień.

W związku z powyższym zgodnie z cytowanymi aktami prawnymi orzeczono jak w sentencji decyzji.

Wydanie decyzji zwolnione z opłaty skarbowej na podstawie art.7 pkt 3 ustawy z dnia 16.11.2006 r. o opłacie skarbowej (tekst jednolity Dz. U. z 2014 r. poz. 1628).

Od niniejszej decyzji służy Stronom prawo wniesienia odwołania do Dyrektora Regionalnego Zarządu Gospodarki Wodnej w Krakowie, ul. Marszałka J. Piłsudskiego 22, za pośrednictwem Starosty Bielskiego, w terminie 14 dni od dnia jej otrzymania.



z up. STAROSTY
Edyta Szcorupa
p.o. Naczelnika
Wydziału Ochrony Środowiska,
Rolnictwa i Leśnictwa

Otrzymują:

1. Pan Rafał Radzio- pełnomocnik + opiewst
43-360 Bystra, ul. Handlowa 3
2. Gmina Buczkowice
43-374 Buczkowice, ul. Lipowska 730
3. Pełnomocnik Prezesa Krajowego Zarządu Gospodarki Wodnej

- 31-109 Kraków, ul. Marszałka J. Piłsudskiego 22
4. Regionalny Zarząd Gospodarki Wodnej w Krakowie
31-109 Kraków, ul. Marszałka J. Piłsudskiego 22
 5. Zarząd Okręgu Polskiego Związku Wędkarskiego
43-300 Bielsko-Biała, ul. Żywiecka 11
 6. Pani Małgorzata Krysta
 7. aa

Do wiadomości:

1. Wojewódzki Inspektorat Ochrony Środowiska Delegatura w Bielsku-Białej
43-316 Bielsko-Biała, ul. Partyzantów 117 (decyzja ostateczna)

PROTOKÓŁ Z NARADY KOORDYNACYJNEJ

przeprowadzonej w dniu 22.04.2015 r. w Wydziale Geodezyjno-Kartograficznym Starostwa Powiatowego w Bielsku-Białej przy ul. Piastowskiej 40

(Bez użycia środków komunikacji elektronicznej.)

Naradę przeprowadzono zgodnie z art. 28b ust. 1 Ustawy z dnia 17 maja 1989 r. – Prawo geodezyjne i kartograficzne (t. j. Dz. U. z 2010 r. Nr 193, poz. 1287 z późn. zm.), uwzględniając mapy na których sporządzono projekt, materiały państwowego zasobu geodezyjnego i kartograficznego, uzgodnienia jednostek zarządzających sieciami oraz stanowiska zainteresowanych stron.

znak sprawy: **GK.6630.86.2015.SD**



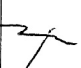


przedmiot narady:

propozycja usytuowania projektowanych sieci uzbrojenia terenu dla obiektu: **kanalizacja deszczowa, przebudowa sieci gazowej, kabli teletechnicznych, napowietrznej linii energetycznej i teletechnicznej w związku z rozbudową ulicy Myśliwskiej na odcinku od ulicy Lipowskiej do rejonu ulicy Leśnej w Godziszce**

Wnioskodawca: Pracownia Projektowa RHR sc
Honorata Radzio, Rafał Radzio
43-360 Bystra, ul. Handlowa 3

Przewodniczący narady: Beata Adamczy – Inspektor

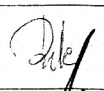Uczestnicy narady koordynacyjnej:

Lp.	Nazwa Podmiotu	Uzgodniono (niepotrzebne skreślić)	Imię i nazwisko uczestnika narady	Podpis
1.	Zarząd Dróg Powiatowych	z uwagami / bez uwag / nie dotyczy	Lucyna Fober	
2.	AQUA S.A. w Bielsku-Białej	z uwagami / bez uwag / nie dotyczy	Michał Fur	
3.	TAURON Dystrybucja S.A. RD w Żywcu	z uwagami / bez uwag / nie dotyczy	Stanisław Boryczka	
4.	TAURON Obsługa Klienta Centrum Telekomunikacji (TT O6)	z uwagami / bez uwag / nie dotyczy	Zdzisław Niemcewicz	
5.	PSG Rejon Dystrybucji Gazu w Bielsku-Białej	z uwagami / bez uwag / nie dotyczy	Nieobecny	
6.	OGP GAZ-SYSTEM S.A. TJE Bielsko-Biała	z uwagami / bez uwag / nie dotyczy	Andrzej Kominek	
7.	Orange Polska S.A.	z uwagami / bez uwag / nie dotyczy	Nieobecny	

8.	Netia S.A.: DIALOG	z uwagami / bez uwag/ nie dotyczy	Tadeusz Szwed	[signature]
9.	Urząd Gminy w Buczkowicach	z uwagami / bez uwag/ nie dotyczy	Mieczysław Jankowski	[signature]
10.	ŚZMiUW w Katowicach O/B-B z siedzibą w Żywcu /	z uwagami / bez uwag/ nie dotyczy	Mieczysław Jankowski	[signature]
11.	Rej. Związek Spółek Wodnych w B-B	z uwagami / bez uwag/ nie dotyczy	Czesław Kaniak	[signature]
12.				

Stanowiska uczestników narady:

AQUA S.A.

Uzgodnić się na warunkach zawartych w piśmie maile:

TT/UD/00004/2015 z dnia 07.07.2015 r. ponadto należy zachować min. odległości od istniejących istn. kan. san.:

- pionowy 0,2 m skrajni proj. infrastruktury podziemnej,
- pionowy 0,5 m proj. gaz.
- pionowy 0,7 m proj. linii kablowych

TAURON Dystrybucja S.A.

Kończąc uregulowanie przebudowy w sprawie o kontroli przebudowy nr TD/0003/OME/2015-01-16/2178 z dnia 23-02-2015. Do projektu należy uregulować z wykonaniem dokumentacji.

Przed przystąpieniem do prac w odległości mniejszej niż:

- 3m od skrajnych przewodów linii napowietrznych nN,
- 10m od skrajnych przewodów linii napowietrznych SN,
- 15m od skrajnych przewodów linii napowietrznych WN,

należy uzgodnić bezpieczne metody pracy ze Spółką eksploatującą sieć. Odległości powyższe dotyczą również użycia dźwigni, licząc odległość od najdalej wysuniętej części maszyny do skrajnego przewodu. Prace ziemne należy prowadzić w ten sposób, aby nie naruszać ustojów słupów linii jw., inaczej będą musiały być odbudowane kosztem i staraniem winnego ich uszkodzenia.

Należy zachować minimalną odległość projektowanych sieci podziemnych od istniejących fundamentów słupów linii energetycznych:

- linii nN - 1m
- linii SN - 2m
- linii WN - 5m

[signature]

Bielsko-Biala

Planowana inwestycja zlokalizowana jest w kompleksie gruntów zmeliorowanych. Uszkodzone podczas robót nie zainwentaryzowane istniejące ciepłe drenarskie należy połączyć zgodnie z obowiązującymi przepisami i warunkami technicznymi wykonywania połączeń przerwanej sieci drenarskiej, tj. ułożenie na podkładach drewnianych lub deskach w miejscach ułożenia gruntu, zgodnie z dokonaniami ich przebudowy. Wszelkie prace pod nadzorem pracownika tutaj. Związku z tym proszę o terminowe rozpoczęcie prac.

- Na przebudowę wyłotu w czer. z użyciem drzew celowo przetrzymanych z większą ilością wody należy uzyskać pozwolenie wodnoprawne

Mimo wezwania w naradzie nie uczestniczyli przedstawiciele:

1. PSG Rejon Dystrybucji Gazu w Bielsku-Białej
2. Orange Polska S.A

2 up. STAROSTY
Beata Adamczyk
inspektor

.....
(podpis przewodniczącego narady)

Załącznikiem do niniejszego protokołu jest część graficzna zawierająca propozycję usytuowania projektowanych sieci uzbrojenia terenu.

Dodatkowe uwagi i zalecenia:

1. Nie wyklucza się istnienia w terenie innych – nie wykazanych na mapie urządzeń podziemnych, które nie były zgłoszone do inwentaryzacji lub o których brak jest informacji w instytucjach zarządzających sieciami.
2. Uzgodnione usytuowanie sieci uzbrojenia terenu podlega wytyczeniu i geodezyjnej inwentaryzacji powykonawczej przez jednostki uprawnione do wykonywania prac geodezyjnych.
3. Wszelkie prace należy wykonać zgodnie z przepisami bhp.
4. Zlecić uprawnionej jednostce wykonawstwa geodezyjnego przeniesienie punktów geodezyjnych prawnie chronionych, narażonych na zniszczenie przy realizacji inwestycji.

**Stwierdza się
zgodność z oryginałem**

KIEROWNIK
Powiatowego Ośrodka Dokumentacji
Geodezyjnej i Kartograficznej
Wanda Dusik

TT/UD/00004/2015

**RHR S.C.
Ul. Handlowa 3
43-360 Bystra**

Dotyczy: uzgodnienia lokalizacji projektu zagospodarowania terenu dla budowy chodnika i kanalizacji deszczowej w ciągu ul. Myśliwskiej w Godziszce.

W odpowiedzi na Państwa pismo uprzejmie informujemy, iż lokalizację inwestycji jak w temacie uzgadniamy na następujących warunkach:

1. Istniejące włązy studni kanalizacyjnych należy dopasować do projektowanej niwelety terenu.
2. Należy zachować min. odległość pionową 0,2m oraz poziomą 1,2m skrajni projektowanej kanalizacji deszczowej od istniejącej kanalizacji sanitarnej.
3. Na terenie objętym opracowaniem AQUA S.A. nie posiada swoich urządzeń wodociągowych.
4. W przypadku odkrycia niezainwentaryzowanych urządzeń kanalizacyjnych należy natychmiast zawiadomić naszą Spółkę celem dokonania dalszych ustaleń.
5. W trakcie budowy sieć kanalizacyjną wraz z urządzeniami należy zabezpieczyć przed uszkodzeniem i zasypaniem.
6. W miejscu zbliżeń do sieci kanalizacyjnej roboty ziemne wykonać ręcznie.
7. Odkryte przewody sieci kanalizacyjnej można zasypać dopiero po pisemnym zezwoleniu przez upoważnionego pracownika naszej Spółki.
8. Uszkodzenia naszych urządzeń wynikłe na skutek prowadzonych robót usunięte będą na koszt inwestora budowy.
9. Należy poinformować naszą Spółkę z dwutygodniowym wyprzedzeniem przed przystąpieniem do prac budowlanych podając nazwę wykonawcy oraz kierownika budowy.
10. Niniejsze uzgodnienie obowiązuje 2 lata od daty jego wydania.

Z poważaniem

Załącznik:

1. Plan zagosp. terenu (1 egz.)

INSPEKTOR
d/s Technicznych
Adam Harańczyk

KIEROWNIK
Działu Technicznego

mgr inż. Maria Dytko

Strona 1/ 1



Orange Polska
Dostarczanie i Serwis Usług
Wydział Ewidencji i Zarządzania Danymi o Infrastrukturze - Katowice
Adres do korespondencji:
ul. Bernardyńska 14, 44-100 Gliwice
tel.: 33 811 21 13; 32 233 45 87 fax.: 32 396 64 81

RHR S.C
Honorata Radzio, Rafał Radzio
ul. Handlowa 3
43-360 Bystra

Gliwice, 16 styczeń 2015 r.

Numer pisma: TODDKAWT.215-2920/15

Temat: Warunki techniczne przebudowy sieci teletechnicznej kolidującej z budową chodnika w Godziszce przy ul. Myśliwskiej.

Szanowni Państwo,

W odpowiedzi na Państwa pismo Wydział Ewidencji i Zarządzania Danymi o Infrastrukturze Katowice informuje, że projektowana inwestycja koliduje z istniejącą linią napowietrzną teletechniczną oraz kablem ziemnym teletechnicznym na podbudowie słupowej eksploatowaną przez Orange Polska.

W związku z tym należy, na koszt naruszającego stan istniejący, opracować projekt i wykonać przebudowę istniejących urządzeń telekomunikacyjnych wchodzących w kolizję z projektowaną inwestycją, zwracając szczególną uwagę na normatywne odległości w zakresie zbliżeń i skrzyżowań elementów uzbrojenia terenu.

Usunięcie kolizji jest uwarunkowane spełnieniem poniższych wytycznych:

1. Wykonać przebudowę, poza obszar kolidujący:

W zakresie sieci dostępowej:

1. Przebudować słup obiektowy BIUA03A/0007B
 2. Na odcinku od punktu A do słupa obiektowego BIUA03A/0007B przebudować kabel BIUA03A/0007B/XzTKMXpwFtlx 5x4x0,5
 3. Przebudować sieć abonencką
 4. Na odcinku od punktu B do punktu C kabel odkopać i odsunąć od krawędzi jezdni
 5. Przebudowa oraz zabezpieczenie wszystkich elementów infrastruktury telekomunikacyjnej musi być realizowane zgodnie z wymaganiami Rozporządzenia Ministra Infrastruktury z dnia 26 października 2005r.
2. Przełożenie doziemnych urządzeń telekomunikacyjnych zaprojektować zgodnie z normą ZN-96/TPSA-027 i powiązanymi z nią Normami lub ich zaktualizowanymi odpowiednikami możliwie bez przerw w łączności – kable miedziane zrównoległe na obszarze występowania kolizji, zaś w przypadku kabli światłowodowych – maksymalnie zminimalizować przerwy w łączności. Do czasu przebudowy urządzeń teletechnicznych mogą zmienić się profile kabli i ich ilość:
 3. W miejscach skrzyżowań z jezdnią doziemne kable telekomunikacyjne należy zabezpieczyć rurą ochronną grubościenną przez całą szerokość jezdni.
 4. Przebudowywaną sieć należy projektować na terenie, który jest własnością gestora działki lub drogi. W przypadku, gdy nie będzie takiej możliwości i sieć zostanie zaprojektowana na gruntach osób trzecich, Inwestor jest zapewnić zgodę właściciela działki na lokalizację infrastruktury telekomunikacyjnej oraz dostęp do infrastruktury w celu jej konserwacji i utrzymania na rzecz Orange Polska. Zobowiązany jest również do pokrycia jej kosztów. W przeciwnym razie wszelkie roszczenia osób fizycznych i prawnych z tytułu posadowienia sieci na gruntach osób trzecich będą obciążały Inwestora
 5. Ponadto informujemy, że na obszarze objętym przedmiotowym zadaniem inwestycyjnym istnieje prawdopodobieństwo występowania niezainwentaryzowanych urządzeń teletechnicznych. Jeżeli w trakcie wizji lokalnej, dokonywanej przez

projektanta, zostaną stwierdzone różnice pomiędzy danymi otrzymanymi z Orange Polska, a stanem w terenie, należy je niezwłocznie zgłosić do Orange Polska, uzgodnić z właścicielem urządzeń teletechnicznych (sieci) oraz ująć w projekcie przebudowy;

6. W przypadku zmiany rzędnych terenu należy uwzględnić regulację poziomu istniejącej infrastruktury telekomunikacyjnej, z zachowaniem normatywnego przykrycia, w stosunku do projektowanej niwelety. W przypadku zmian rzędnych terenu należy uwzględnić regulację poziomu istniejącej infrastruktury telekomunikacyjnej napowietrznej, z zachowaniem normatywnej wysokości w stosunku do projektowanej niwelety
7. Realizacja powyższych prac może odbywać się na podstawie uzgodnionej i zaakceptowanej przez ZUDP dokumentacji projektowej, oraz na podstawie zatwierdzonej przez Orange Polska. projektu wykonawczego i kopii projektu budowlanego w części telekomunikacyjnej, zawierającego potwierdzenie zgodności z oryginałem. Projekt wykonawczy (w 2 egzemplarzach+ płyta CD) i budowlany (w 1 egzemplarzu+ płyta CD) proszę składać do zatwierdzenia w Wydziale Ewidencji i Zarządzania Danymi o Infrastrukturze Katowice – adres ul. Ordona 13, 40-163 Katowice.
8. Przed złożeniem dokumentacji w Zespole Uzgadniania Dokumentacji, należy uzyskać od Orange Polska, akceptację przedstawionych rozwiązań dotyczących przebudowy urządzeń teletechnicznych kolidujących z w/w inwestycją.
9. Opracowany projekt powinien zawierać szczegółowe dane, dotyczące zakresu sieci telekomunikacyjnej planowanej do wybudowania w pasie drogowym: nr projektu lub jego tytuł, obmiar sieci oraz wyszczególnienie ilości i rodzaju urządzeń kubaturowych znajdujących się w pasie drogowym, przekazywane do właścicieli i zarządców dróg w celu otrzymania Decyzji na zajęcie pasa drogowego;
10. Dokumentacja projektowa powinna zostać sporządzona przez osobę posiadającą uprawnienia do projektowania zgodnie z wymaganiami przepisów Prawa Budowlanego, a także zawierać oświadczenie, o którym mowa w Ustawie Prawo Budowlane, art. 20, pkt 4.;
11. Dane techniczne potrzebne do opracowania projektu zostaną udzielone **Wydziale Ewidencji i Zarządzania Danymi o Infrastrukturze Katowice**, po uprzednim umówieniu się na spotkanie (dane dotyczącego linii światłowodowych - sprawę prowadzi **Kryś Mieczysław** – tel. 32-396-63-52 e-mail Mieczyslaw.Krys@orange.com) natomiast dane dotyczące kanalizacji i kabli miedzianych sprawę prowadzi **Wiesław Tomaszewski** – tel. 33-811-21-13; 32 233 45 87 e-mail Wieslaw.Tomaszewski@orange.com.
12. Wszystkie prace związane z infrastrukturą telekomunikacyjną należy wykonywać zgodnie z obowiązującymi przepisami techniczno – budowlanymi oraz zatwierdzonym i uzgodnionym z Orange Polska. projektem, pod ścisłym nadzorem przedstawicieli służb technicznych Orange Polska.;
13. Na etapie opracowywania projektu wykonawczego w przypadku stwierdzenia, w trakcie wizji lokalnej, występowania w kanalizacji telekomunikacyjnej kabli należących do innych operatorów należy wystąpić do poszczególnych firm o wydanie technicznych warunków przebudowy kabli będących ich własnością. W przypadku uzyskania informacji o rezerwacjach miejsca w kanalizacji Orange Polska. pod budowę planowanej sieci należy wystąpić do wskazanych operatorów alternatywnych w celu potwierdzenia realizacji ich inwestycji i dokonania odpowiednich ustaleń (Warunki Techniczne na przebudowę). Uzyskane dokumenty formalne należy dołączyć do projektu, a narzucone rozwiązania techniczne uwzględnić w opracowywanej dokumentacji;
14. Koszty projektu, przełożenia, zabezpieczenia doziemnych urządzeń teletechnicznych wynikające z naruszenia lub konieczności zmian stanu dotychczasowego urządzeń liniowych przy zachowaniu dotychczasowych właściwości użytkowych i parametrów technicznych oraz strat wynikłych z tytułu awarii związanych z przebudową, pokrywa naruszający stan istniejący;
15. Roboty budowlano – montażowe należy zlecić wyłącznie firmie specjalizującej się w robotach teletechnicznych, która posiada udokumentowane doświadczenie w budownictwie telekomunikacyjnym;
Jednocześnie do wykonania prac budowlanych branży telekomunikacyjnej rekomendujemy firmy:
 - Firma Partnerska KPRT Sp. z o.o. 40-857 Katowice ul. Zamułkowa, która kompleksowo konserwuje infrastrukturę telekomunikacyjną stanowiącą własność Orange Polska S.A., posiada certyfikaty ISO 9001 gwarantujące wysoką, jakość prac oraz duże doświadczenie w prowadzeniu prac telekomunikacyjnych.
 - Firma Partnerska TP Teltech Sp. z o.o. (ul. Bartłomieja 2 02 – 683 Warszawa, tel. 22 549 01 11), która prowadzi zadania inwestycyjne na rzecz Orange Polska S.A., posiada certyfikaty ISO 9001 gwarantujące wysoką jakość prac oraz duże doświadczenie w prowadzeniu prac telekomunikacyjnych.

Orange Polska S.A.. zastrzega sobie prawo do odmowy wydania zgody na prowadzenie prac związanych z budową lub przebudową sieci, gdy jako wykonawca wskazany będzie podmiot, który w okresie ostatnich 24 miesięcy wyrządził dla Orange Polska S.A. szkodę poprzez niewykonanie lub nienależyte wykonanie umowy dotyczącej sieci Orange Polska S.A. lub z którym w tym okresie Orange Polska S.A. rozwiązała taką umowę lub odstąpiła od niej z winy tego wykonawcy;

16. Dla prac polegających na przebudowie obiektów budowlanych linii telekomunikacyjnych należy powołać Inspektora Nadzoru zgodnie rozporządzeniem Ministra Infrastruktury Dz.U. Nr 138 poz. 1554, § 2.1 punkt 12 z dnia 04 grudnia 2001r. oraz z wymogami ustawy Prawo Budowlane art. 18 punkt 1-5;
17. Inwestor zobowiązany jest przed rozpoczęciem prac, których dotyczą niniejsze Warunki Techniczne pisemnie wystąpić z 14 dniowym wyprzedzeniem o formalne przekazanie placu budowy (spisanie protokołu przekazania placu budowy). Orange Polska S.A. wskaże upoważnionego przedstawiciela w celu sprawowania odpłatnego nadzoru nad prowadzonymi robotami i ochroną infrastruktury teletechnicznej oraz dokonania odpłatnego odbioru końcowego. Warunkiem podpisania protokołu odbioru robót przez przedstawiciela Orange Polska S.A jest między innymi przekazanie

do Orange Polska S.A. jednego egzemplarza aktualnej dokumentacji powykonawczej Inwestor zobowiązany jest zgłosić do Orange Polska S.A., prace min. na 14 dni robocze przed przystąpieniem do robót. Szczegóły dotyczące prowadzenia nadzorów i odbiorów końcowych oraz cennik tych usług można znaleźć na www.orange.pl/wniosek nadzor. Wykonywanie prac na sieci Orange Polska S.A. bez zgłoszenia jest naruszeniem własności Orange Polska S.A. i będzie zgłaszane organom ścigania!

18. Zawiadomienie o terminie rozpoczęcia prac należy kierować na adres Operacyjne Utrzymanie Sieci i Usług w Katowicach – adres ul. Ordona 13, 40-163 Katowice

Zgłoszenie powinno zawierać m.in.:

- informacje o wykonawcy robót
- certyfikat jakości z serii ISO 9000,
- referencje wydane przez TP S.A. lub innych operatorów telekomunikacyjnych, w zakresie wykonywania prac o zbliżonym charakterze i zakresie rzeczowym,
- wpis w rejestrze lub ewidencji Wykonawcy o przedmiocie działalności obejmującym roboty związane z budową linii telekomunikacyjnych i elektroenergetycznych" (42.22.Z wg PKD 2007),
- wykaz robót związanych z budową lub przebudową sieci, realizowanych przez wnioskującego Wykonawcę w okresie ostatnich 24 miesięcy.
- uprawnienia kierownika budowy oraz aktualny wpis do Izby Inżynierów,
- harmonogram robót,
- jeden komplet dokumentacji projektowej (wraz z kopią zatwierdzenia projektu przez Orange Polska. oraz kopią pozwolenia na budowę),
- inne dokumenty określone na etapie projektowania,

Oplaty za świadczony nadzór nalicza się od chwili przybycia na plac budowy przedstawiciela Orange Polska. zgodnie z przekazaniem zawiadomieniem Inwestora do chwili zakończenia robót wymagających nadzoru. Oplaty naliczane są za cały okres pobytu przedstawiciela Orange Polska. Potwierdzeniem sprawowania nadzoru jest Protokół Nadzoru. Przedmiotowy dokument podpisują przedstawiciele Orange Polska i Inwestora. W przypadku odmowy podpisania przez przedstawiciela Inwestora Protokołu Nadzoru, Orange Polska. zastrzega sobie prawo jednostronnego podpisania Protokołu Nadzoru. Przedstawiciel Orange Polska. wskazuje w Protokole Nadzoru przyczynę odmowy podpisania dokumentu przez przedstawiciela Inwestora. Protokół Nadzoru jest podstawą naliczenia opłat za sprawowanie odpłatnego nadzoru.

19. Zakończone prace związane z przebudową infrastruktury Orange Polska. należy zgłosić do odbioru zgodnie z ustawą Prawo Budowlane z dnia 07.07.1994r. art. 3 pkt. 14, co najmniej 14 dni przed planowanym odbiorem;

20. Niniejsze warunki techniczne ważne są przez okres 12 miesięcy od dnia ich wydania.

Potwierdzenie przyjęcia powyższych warunków technicznych przez Inwestora proszę przesłać na adres Wydział Ewidencji i Zarządzania Danymi o Infrastrukturze Katowice – adres ul. Ordona 13, 40-163 Katowice.

Niniejsze uzgodnienie stanowi informację dla celów projektowych; nie tworzy ono żadnych zobowiązań ani nie może być podstawą dla roszczeń finansowych wobec Orange Polska.

Z poważaniem

Wiesław Tomaszewski

Starszy Specjalista ds. Ewidencji
i Zarządzania Danymi o Infrastrukturze Katowice



- Oznaczenia:
- Projektowane krawężniki bet. 20x30cm o odstępnici 12cm
 - Projektowane obrzeża chodnikowe
 - Projektowane chodniki
 - Projektowane wpusty deszczowe
 - Projektowane przykanaliki wraz ze studiami potęgowymi

Na szerokości zjazdów bramowych oraz w zjazdach w ulice boczne wykonane zostaną obniżenia w linii projektowanych krawężników

Inwestor:		Gmina Buczkowice ul. Lipowska 730 43-374 Buczkowice		Biuro projektowe: PRACOWNIA PROJEKTOWA R/R S.C. Honorata Radzio, Rafał Radzio 43-360 Bystrzyca, ul. Handlowa 3 tel. 502-662-639	
Nazwa obiektu budowlanego:		ROZBUDOWA ULICY MYŚLIWSKIEJ NA ODCINKU OD UL. LIPOWSKIEJ DO REJONU UL. LEŚNEJ W GODZISZCIE		Drogi Stadium: PW	
Adres obiektu budowlanego:		Miejscowość: Godziszka Powiat: bielski Województwo: śląskie		Data: Grudzień 2014	
Nazwa rysunku:		PROJEKT ZAGOSPODAROWANIA TERENU		Skala: 1:500	
Funkcja:		Imię i nazwisko: mgr inż. Rafał RADZIO, upr. SLK/0751/PWCO/05		Specjalność: Drogi	
Projektował:		Podpis: [Podpis]		Nr rys. 1	
Data: 12.12.2014r.					

Polska Spółka Gazownictwa sp. z o.o.
Oddział w Zabrzu
ul. Szczęść Boże 11, 41-800 Zabrze
tel. 32 398 50 00, faks 32 271 78 01

Rejon Dystrybucji Gazu w Bielsku-Białej
ul. Grażyńskiego 3, 43-300 Bielsko-Biała
tel. 33 8137600, fax. 33 8137622
rg.bielsko-biala@gsgaz.pl

RHR S.C.
Honorata Radzio, Rafał Radzio
ul. Handlowa 3
43-360 BYSTRA

Wasz znak:
Nasz znak: B1/432-272/EB/15

Bielsko-Biała 19.02.2015r

Dot.: uzgodnienia projektu rozbudowy ulicy Myśliwskiej na odcinku od ulicy Lipowskiej
do rejonu ulicy Leśnej w Godziszce- warunki przebudowy kolidującej sieci gazowej

Szanowni Państwo

Projekt przebudowy ulicy Myśliwskiej w Godziszce, uzgadniamy przy zachowaniu
następujących warunków:

Gazociągi przebiegające przez zakres opracowania na odcinku - w rejonie budynków
od nr 561+36, nr 87, od nr 477+425, należy przebudować, istniejące przyłącza gazu do
budynków stalowe w wymienionym zakresie należy wymienić na PE, w związku z powyższym
należy spełnić podane niżej warunki techniczne, przebudowy sieci gazowej średnioprężnej
Ø 50 i Ø 65, Ø 32, Ø 25 stal kolidujące z rozbudową drogi.

1. Przebudowę należy wykonać odpowiednio z rur PE Ø63, PEØ25, RC(TS) SDR 11, na
podstawie projektu przebudowy uzgodnionego z Rejonem Dystrybucji Gazu w Bielsku-
Białej na koszt i staraniem inwestora. Roboty montażowe zlecić należy
licencjonowanemu przez Polską Spółkę Gazownictwa sp. z o.o. Oddział w Zabrzu,
zakładowi instalacyjnemu. Całość robót wykonać zgodnie z „Jednolitymi zasadami
projektowania, budowy i odbioru gazociągów w Polska Spółka Gazownictwa Sp. z o.o
Oddział w Zabrzu.” Włączenie do czynnej sieci przełożonego gazociągu należy zlecić
Rozdzielni Gazu w Bielsku-Białej po odbiorze technicznym i sporządzeniu dokumentacji
powykonawczej (wtórnik z mapy zasadniczej z nakładką „U”) z wykazem
współrzędnych x,y,z w formie elektronicznej wykonanego przez uprawnionego geodetę
i przygotowaniu robót ziemnych w miejscu włączenia. Przed przystąpieniem do robót
należy pisemnie powiadomić Rejon Dystrybucji Gazu w Bielsku-Białej, podając termin
rozpoczęcia robót, oraz nazwisko kierownika budowy i inspektora nadzoru
2. Skrzyżowanie projektowanych sieci i przyłączy, z gazociągiem wykonać wg PN-91M-
34501.
3. Przy przebiegu równoległym projektowanych sieci, wpustów deszczowych,
przykanalików wraz ze studniami, zachować odległość min 1,5m od sieci gazowej.
4. Projektowane krawężniki należy usytuować w odległości min. 0,5 m od istniejącej sieci
gazowej. W celu zlokalizowania gazociągu w miejscach kolizyjnych należy wykonać
wykopy kontrolne celem ustalenia faktycznego posadowienia gazociągu.
5. Prace w bezpośrednim sąsiedztwie sieci gazowej należy prowadzić ręcznie, pod
płatnym nadzorem pracownika Rejonu Dyspozycji Gazu w Bielsku-Białej.
6. Wszelkie uszkodzenia gazociągu będą usuwane na koszt inwestora.
7. W razie awarii gazociągu Rejon Dystrybucji Gazu w Bielsku-Białej zastrzega sobie
prawo wejścia na teren bez poniesienia kosztów.
8. Wszelkie sprzeczki kolizyjne zgłaszać pod numer tel. 33/8137649.


Stanisław Łaciak

Podstawą przyjęcia do eksploatacji wykonanych robót sieciowych będą:

1. Protokół odbioru końcowego i przekazania do eksploatacji
2. Protokół włączenia do eksploatacji przebudowanej sieci gazowej.

Uwaga :


Rozpoczęcie jakichkolwiek robót związanych z rozbudową drogi, może nastąpić tylko i wyłącznie po wykonaniu przekładki w/w gazociągu.

Z poważaniem

KIEROWNIK
ds. Technicznych
Rejon Dystrybucji Gazu
w Bielsku-Białej

Stanisław Łaciak

k/o: adresat,
załącznik: 2 egz. mapa
protokół

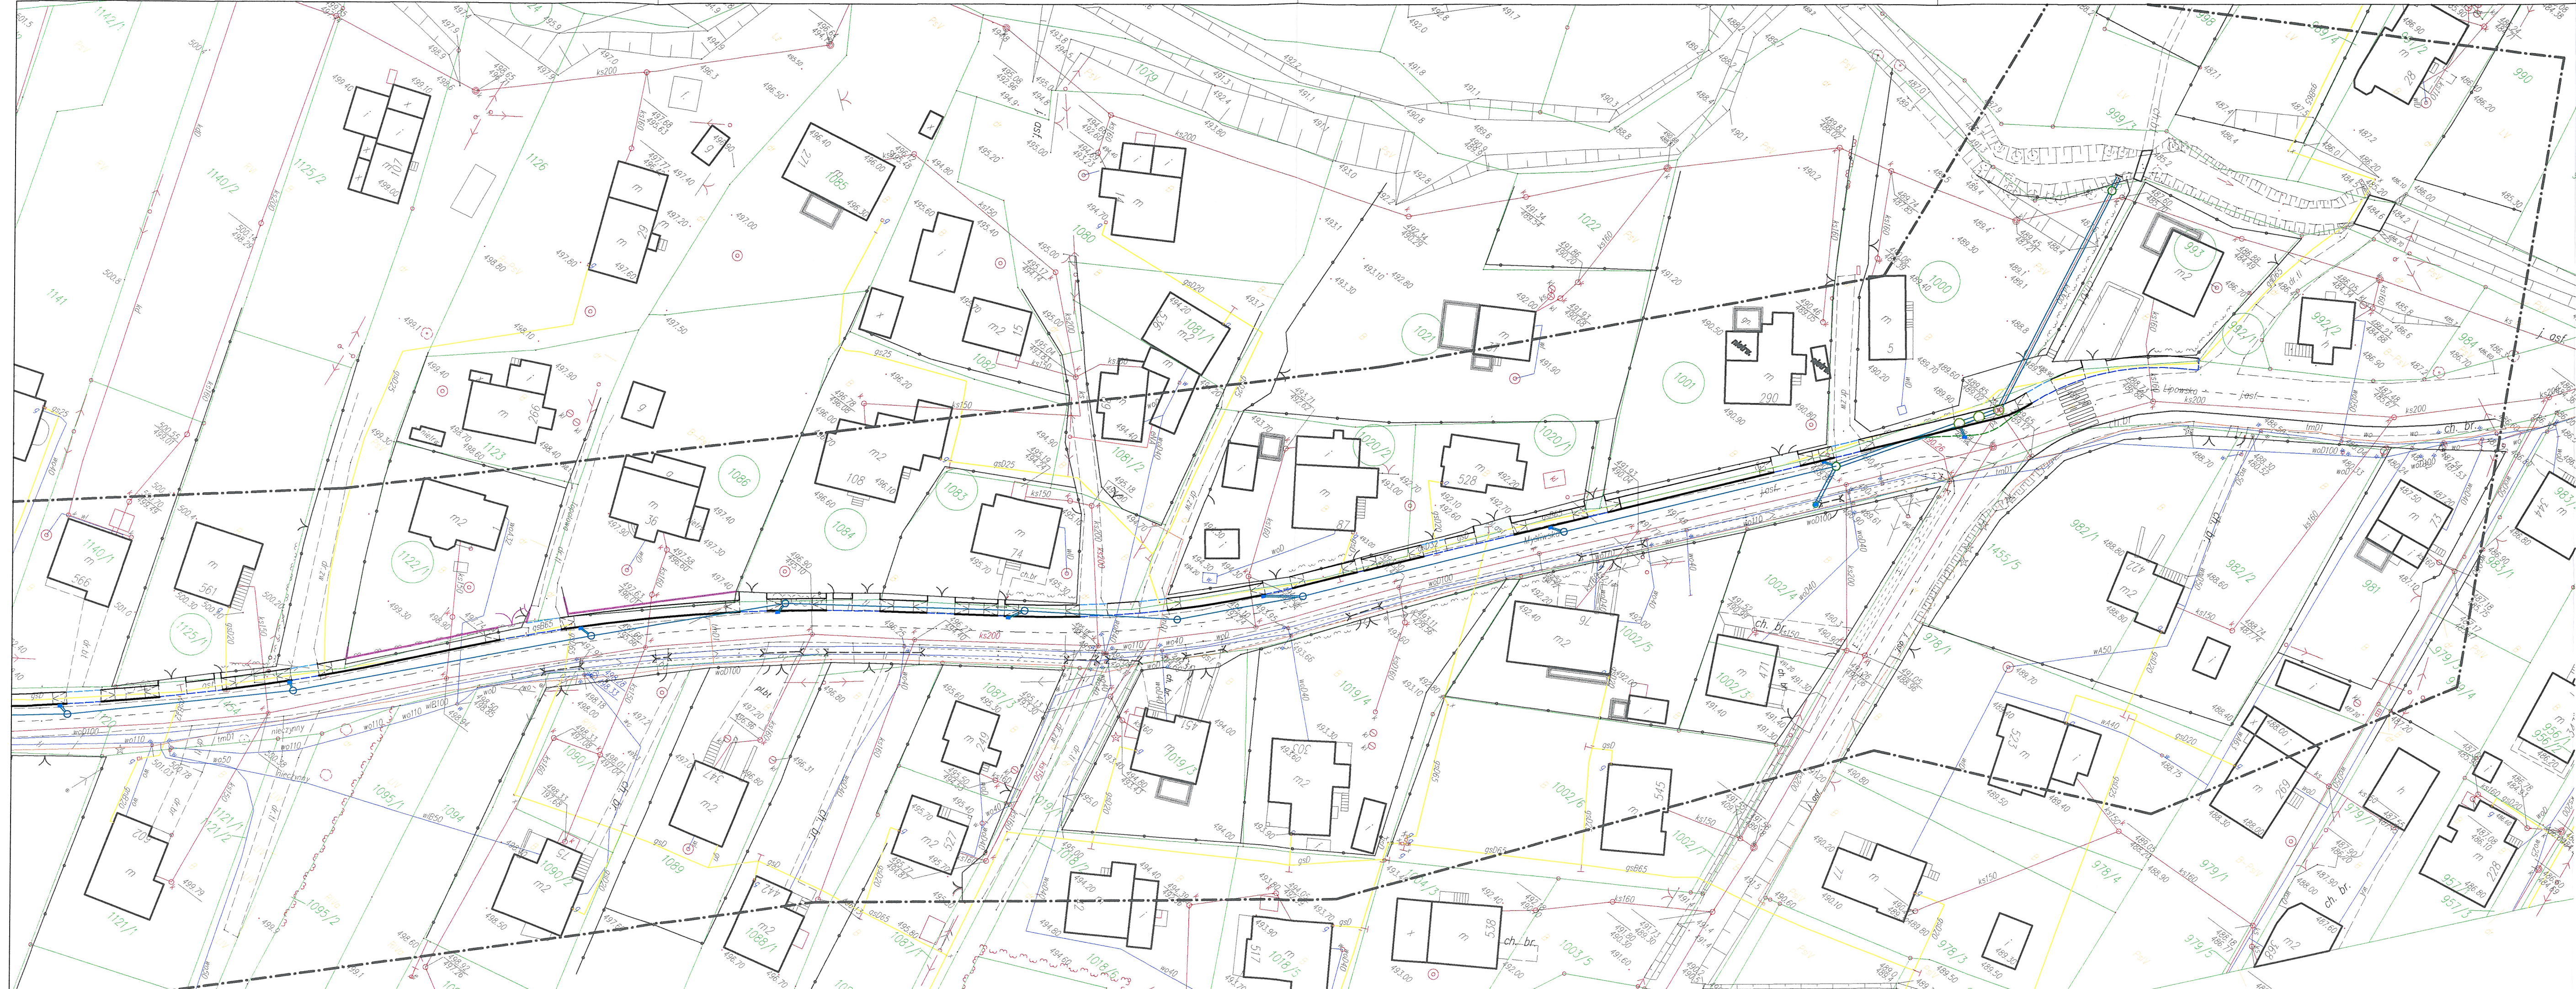

- Oznaczenia:
- Projektowane krawężniki bet. 20x30cm o odstęgnięciu 12cm
 - Projektowane obraża chodnikowe
 - Projektowane chodniki
 - Projektowane wpusty deszczowe
 - Projektowane przykanaliki wraz ze studniami potężniowymi

Na szerokości zjazdów bramowych oraz w zjazdach w ulice boczne wykonane zostaną obniżenia w linii projektowanych krawężników

Polska Spółka Gazownictwa sp. z o.o.
ul. M. Kasprzaka 75, 01-224 Warszawa
Oddział w Zielbzu
Rejon Dystryktu Gazu w Bielsku-Białej
43-300 Bielsko-Biała, ul. Czażyńskiego 3
tel. 33 813 76 00 faks 33 913 76 22
NIP 525 24 95 411
KRS 0000374001 REGON 142730449

projekt *rozbudowa ulicy - wariantu*

uzgodniono na warunkach
8/14/37-372/63/15 z 19.02.2015
podanych w piśmie

KIEROWNIK

ds. Technicznych
Rejon Dystryktu Gazu
w Bielsku-Białej

Stanisław Kaciak

Inwestor:		Biuro projektowe: PRACOWNIA PROJEKTOWA	
Gmina Buczkowice		R/R S.C.	
ul. Lipowska 730		Honorata Radzio, Rafał Radzio	
43-374 Buczkowice		43-360 Bystra, ul.Handlowa 3	
		tel. 502-582-639	
Nazwa obiektu budowlanego:		Bronza:	
ROZBUDOWA ULICY MYŚLIWSKIEJ		DROGI	
NA ODCINKU OD UL. LIPOWSKIEJ DO REJONU UL. LEŚNEJ		Stadium:	
W GODZISZCIE		PW	
Adres obiektu budowlanego:	Miejscowość:	Powiat:	Województwo:
Godziszka	Godziszka	bielski	śląskie
Nazwa rysunku:		Data:	
PROJEKT ZAGOSPODAROWANIA TERENU		Grudzien 2014	
cz. 1/2		Skala:	
		1:500	
Funkcja:	Imię i nazwisko	Specjalność	Nr rys.
Projektował:	mgr inż. Rafał RADZIO, upr. SLK/0751/PWOD/05	Drogi	1A.
</			



- Oznaczenia:
- Projektowane krawężniki bet. 20x30cm o odstonie 12cm
 - Projektowane obrzeża chodnikowe
 - Projektowane chodniki
 - Projektowane wpusty deszczowe
 - Projektowane przykanaliki wraz ze studniami potężeniowymi

Na sze kości zjazdów bramowych oraz w zjazdów w ulice boczne
wykona: zostaną obniżenia w linii projektowanych krawężników

Podłoga Spółka Ciepłownicza sp. z o.o.
ul. Al. Kasprzaka 25, 01-224 Warszawa
Odział w Zabrzu
Rejon Dystryktu Gazu w Bielsku-Białej
43-360 Bielsko-Biała, ul. Cieszyńskiego 3
tel. 33 813 76 50 fax 33 813 76 22
NIP 529 24 04 411
REGON 142739919

projekt *rozbudowa ulicy - wariantu*
uzgodniono na warunkach
B/1432-212/E3/15 z 19.02.2015
podanych w piśmie

KIEROWNIK
ds. Technicznych
Rejon Dystryktu Gazu
w Bielsku-Białej
Stanisław Jaciak

Inwestor: Gmina Buczkowice ul. Lipowska 730 43-374 Buczkowice		Biuro projektowe: PRACOWNIA PROJEKTOWA R/R S.C. Honorata Radzio, Rafał Radzio 43-360 Bystra, ul. Handlowa 3 tel. 502-082-639	
Nazwa obiektu budowlanego: ROZBUDOWA ULICY MYŚLIWSKIEJ NA ODCINKU OD UL. LIPOWSKIEJ DO REJONU UL. LEŚNEJ W GODZISZCE			
Adreś obiektu budowlanego:		Miejscowość: Godziszka	Powiat: bielski
Nazwa rysunku:		Województwo: śląskie	Data: Grudzień 2014
Funkcja:		Specjalność:	Skala: 1:500
Projektor:		Opis:	Nr rys. 1B.
12.12.2014r.			

Bielsko-Biała, dnia 14.04.2015r

RZSW-GWM-520/281/U/2015

PRACOWNIA PROJEKTOWA RHR s.c
Honorata Radzio, Rafał Radzio
ul. Handlowa 3
43-360 Bystra

Dotyczy: uzgadnienia projektu rozbudowy ul. Myśliwskiej – na odcinku od ul. Lipowskiej do rejonu ul. Leśnej w Godziszce Gmina Buczkowice pow. Bielsko-Biała.

W odpowiedzi na pismo z dnia 27.03.2015 roku Rejonowy Związek Spółek Wodnych w Bielsku-Białej uzgadnia projekt rozbudowy ul. Myśliwskiej – na odcinku od ul. Lipowskiej do rejonu ul. Leśnej w Godziszce Gmina Buczkowice pow. Bielsko-Biała pod następującymi warunkami:


- Projektowana inwestycja zlokalizowana będzie w kompleksie gruntów zmeliorowanych. Uszkodzone podczas robót istniejące ciągi drenarskie należy połączyć zgodnie z obowiązującymi przepisami i warunkami technicznymi wykonywania połączeń przerwanej sieci drenarskiej tj. ułożenie na podkładach drewnianych lub deskach ze starannym ubiciem gruntu, względnie włączenia ich do projektowanej kanalizacji deszczowej poprzez studzienki rewizyjne.
- Prace w obrębie urządzeń melioracji szczegółowych wykonywać pod odpłatnym nadzorem pracownika tut. Związku.
- O terminie rozpoczęcia i zakończenia robót należy powiadomić Rejonowy Związek Spółek Wodnych w Bielsku-Białej.
- Dokonać protokolarnego odbioru wykonanych robót prz. udziałem przedstawiciela tut. Związku.
- Odprowadzenie wód opadowych do Potoku Granicznego uzgodnić z Regionalnym Zarządem Gospodarki Wodnej w Krakowie.
- Uzgodnienie ważna jest na okres 2 lat.

INSPEKTOR D/S TECHNICZNYCH


Czesław Kanik

Załącznik:

2 egz. planu sytuacyjnego projektowanej rozbudowy ul. Myśliwskiej na odcinku od ul. Lipowskiej do rejonu ul. Leśnej w Godziszce Gmina Buczkowice pow. Bielsko-Biała.

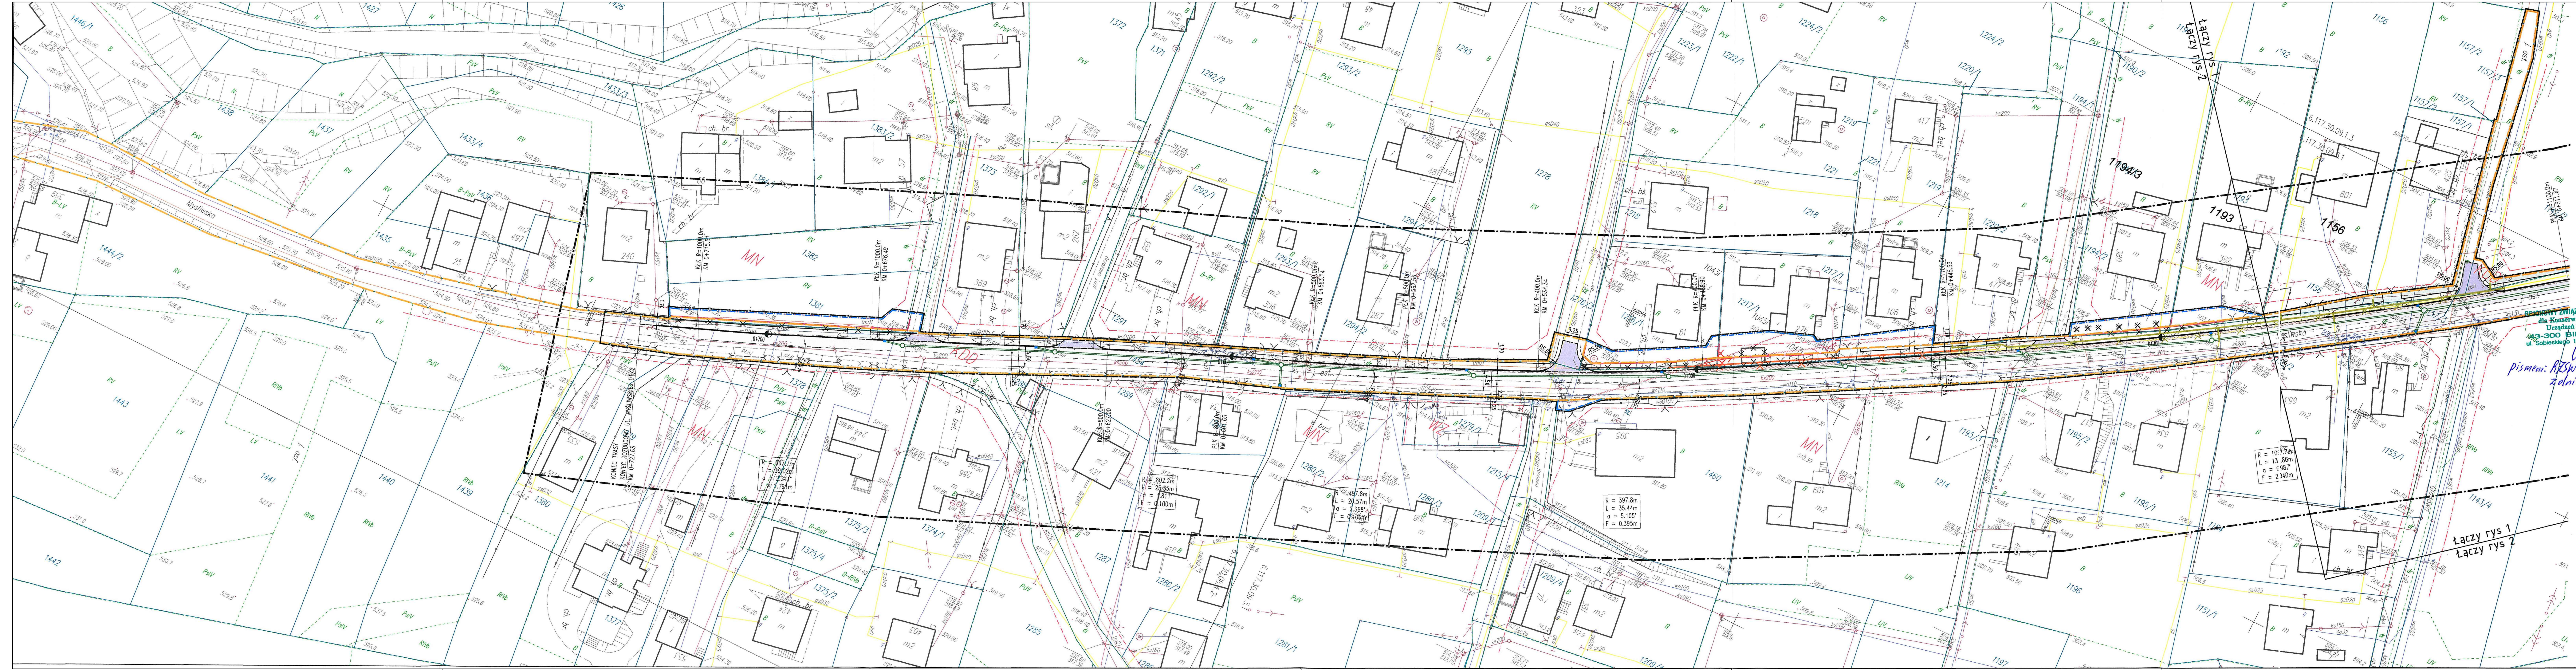

- Oznaczenia:
- Projektowane krawężniki wysokie
 - Projektowane krawężniki obniżone
 - Projektowane obrzeża chodnikowe
 - Projektowane i przebudowywane chodniki
 - Przebudowywane zjazdy indywidualne
 - Przebudowywane zjazdy w ulice
 - Przebudowywane jezdnie
 - Projektowana rozbudowa (poszerzenie) jezdni
 - Projektowane wysypki przejazdne - bruk granitowy o odstonięciu 4cm
 - Trawniki
 - Projektowane wpusły deszczowe
 - Projektowane i przebudowywane kanały deszczowe wraz ze studiami potężeniowymi
 - Projektowana przebudowa wylotu z kanalizacji deszczowej wraz z umocnieniem skarp i dna potoku koszami siatkowo-kamiennymi
 - Projektowana przebudowa sieci gazowej
 - Projektowana przebudowa kabli teleficznych
 - Projektowana przebudowa napowietrznych linii teleficznych wraz z przytaczami
 - Projektowana przebudowa napowietrznych linii energetycznych wraz z przytaczami
 - Projektowana przebudowa ogrodzeń wraz z bramami i bramkami
 - Sieci uzbrojenia terenu do likwidacji
 - Zieleń do likwidacji
 - Zagospodarowanie terenu do likwidacji
 - Granice własności
 - Linie rozgraniczające teren - granica pasa drogowego; stałe zajęcie terenu
 - Linie określające ograniczenia w korzystaniu z nieruchomości dla realizacji obowiązku przebudowy istniejących sieci uzbrojenia terenu lub obowiązku przebudowy dróg
 - Granica wniosku o Zezwolenie na Realizację Inwest. Drogowej [ZRID]

BEZPIECZNY ZWIĄZEK SPÓŁEK WODNYCH
dla Konserwacji i Eksploatacji
Urządzeń Melioracyjnych
33-300 BIELSKO-BIAŁA
ul. Sobieskiego 105, Tel. 033 612 56 42


Uzgodniono
pismem: ARSW-GW-M-510/28/10/2015
z dnia 14.04.2015 roku.

INSPERKTOR D/S TECHNICZNYCH
Czesław Kanik

Inwestor:		Gmina Buczkowice		Biurowisko projektowe: PRACOWNIA PROJEKTOWA	
ul. Lipowska 730		43-374 Buczkowice		R/R S.C.	
Honorata Radzio, Rafał Radzio		43-380 Bystra, ul. Handlowa 3		tel. 502-582-639	
Nazwa obiektu budowlanego:		ROZBUDOWA DRUGI GMINNEJ, ULICY MYŚLIWSKIEJ, NA ODCINKU OD UL. LIPOWSKIEJ DO REJONU UL. LEŚNEJ W GODZISZCE		Branża: DROGI	
Adres obiektu budowlanego:		Miejscowość: Godziszka		Powiat: bielski	
Województwo: śląskie		Data: Marzec 2015		Skala: 1:500	
Nazwa rysunku:		PROJEKT ZAGOSPODAROWANIA TERENU		Nr rys. 2.	
Funkcja:		Imię i nazwisko		Specjalność	
Projektował:		mgr inż. Rafał RADZIO, upr. SLK/0751/PW00/05		Drogi	
Data: 2015.03.25					

TAURON Dystrybucja S.A.
Oddział w Bielsku-Białej
ul. Batorego 17a, 43-300 Bielsko-Biała
tel. +48 33 813 10 00, fax +48 33 813 10 63

Adres do korespondencji:
TAURON Obsługa Klienta sp. z o.o.
ul. Batorego 17a, 43-300 Bielsko-Biała
info@tauron-dystrybucja.pl

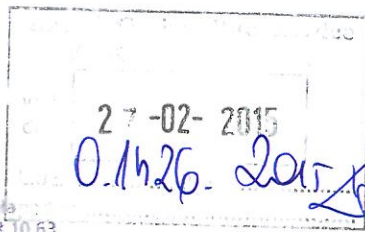

TAURON
DYSTRYBUCJA

1003914067



Urząd Gminy Buczkowice

ul. Lipowska 730
43-374 BUCZKOWICE

Bielsko-Biała, dn. 23.02.2015 roku

TD/OBB/OME/2015-02-24/000002
1003617433

dotyczy: usunięcia kolizji sieci elektroenergetycznej z obiektem inwestora zgodnie z warunkami technicznymi nr TD/OBB/OME/2015-01-16/2178

W odpowiedzi na wniosek firmy „RHR S.C.” z dnia 12.01.2015 roku, data wpływu do TAURON Dystrybucja S.A. 16.01.2015 roku, informujemy, że wyrażamy zgodę na usunięcie kolizji sieci elektroenergetycznej stanowiącej własność TAURON Dystrybucja S.A. z wymienionym poniżej obiektem:

Rozbudowa ulicy Myśliwskiej w Godziszce

Realizacja usunięcia kolizji jest uzależniona od podpisania Porozumienia. Określone warunki techniczne usunięcia kolizji sieci elektroenergetycznej wraz z projektem Porozumienia stanowią załącznik do niniejszego pisma.

Wymagane dokumenty konieczne do zawarcia Porozumienia:

1. Dokumenty identyfikujące Inwestora jako stronę Porozumienia (dla inwestorów komercyjnych: zaświadczenie o wpisie do ewidencji działalności gospodarczej lub wyciąg z rejestru sądowego, umowę spółki - dotyczy spółki cywilnej, decyzję o nadaniu NIP i REGON, numer konta bankowego firmy).
2. Dokument potwierdzający tytuł prawny upoważniający Inwestora do dysponowania nieruchomością, zawierający nr działki oraz nr KW których usunięcie kolizji dotyczy.

Uprzejmie informujemy, że w celu zawarcia Porozumienia należy skontaktować się telefonicznie z TAURON Dystrybucja S.A. Oddział w Bielsku-Białej, Mariusz Góra, nr tel. 33 847 5617

Wyrażona w niniejszym piśmie zgoda na usunięcie kolizji sieci elektroenergetycznej oraz załączone do niego warunki techniczne usunięcia kolizji sieci elektroenergetycznej są ważne przez okres dwóch lat od daty sporządzenia niniejszego pisma (tj. do dnia **23.02.2017r.**). TAURON Dystrybucja S.A. może wycofać zgodę lub zmienić warunki przebudowy sieci elektroenergetycznej w przypadku, gdyby podane przez wnioskodawcę informacje lub udostępnione dokumenty okazały się niezgodne z prawdą albo uległy modyfikacji. Dotyczy to również przypadku w którym zmiana stanu faktycznego lub prawnego, mogłaby mieć wpływ na funkcjonowanie sieci elektroenergetycznej TAURON Dystrybucja S.A.

Załączniki:

Zař. nr 1 – warunki techniczne usunięcia kolizji sieci elektroenergetycznej
Zař. nr 2 – projekt Porozumienia/Umowy*

K/o:
1xOME/MG2/2015

Z poważaniem

TAURON Dystrybucja S.A.
Oddział w Bielsku-Białej
Kierownik Wydziału Eksploatacji

Wiesław Kowalski
Wiesław Kowalski

TAURON Dystrybucja S.A.
ul. Jasnogórska 11,
31-358 Kraków

Sąd Rejonowy dla Krakowa - Śródmieścia
XI Wydział Gospodarczy Krajowego Rejestru Sądowego
KRS: 000073321, NIP: 511-020-28-60, REGON: 230179216
Kapitał zakładowy: 511 965 927,36 zł (wpłacony)

www.tauron-dystrybucja.pl

TAURON Dystrybucja S.A.
Oddział w Bielsku-Białej
ul. Batorego 17a, 43-300 Bielsko-Biała
tel. +48 33 813 10 00, fax +48 33 813 10 63

Adres do korespondencji:
TAURON Obsługa Klienta sp. z o.o.
ul. Batorego 17a, 43-300 Bielsko-Biała
info@tauron-dystrybucja.pl



Urząd Gminy Buczkowice

Bielsko-Biała, dn. 23.02.2015 roku

TD/OBB/OME/.....
1003617433

**ul. Lipowska 730
43-374 BUCZKOWICE**

**WARUNKI TECHNICZNE USUNIĘCIA KOLIZJI SIECI ELEKTROENERGETYCZNEJ
nr TD/OBB/OME/2015-01-16/2178**

W związku z kolizją projektowanej inwestycji:

Rozbudowa ulicy Myśliwskiej w Godziszce

z istniejącą infrastrukturą energetyczną podajemy poniżej warunki usunięcia kolizji istniejących urządzeń elektroenergetycznych, stanowiących składnik majątku TAURON Dystrybucja S.A.:

1. Istniejący słup linii nN typu RN-10 oznaczony na przesłanym planie S1, kolidujący z rozbudową ul. Myśliwskiej należy przebudować z zastosowaniem żerdzi E lub EPV dobranej pod względem wytrzymałości do nowej konfiguracji sieci.
2. Na przebudowywany w/w słup podwiesić istniejące przewody linii napowietrznej nN (0,4kV) typu AL 4x50+25mm² zasilane ze stacji transformatorowej nr 40099 Godziszka 2 Pod Lasem z zachowaniem pierwotnego układu połączeń.
3. Istniejące przyłącze do budynku nr 276 przy ul. Myśliwskiej w Godziszce typu YADY 4x10mm² należy przebudować na przyłącze typu AsXSn 4x16mm² z zachowaniem pierwotnego układu połączeń.
4. Brakujące odcinki przewodów linii połączyć z przewodami tego samego typu.
5. Należy zachować minimalną odległość od miejsca posadowienia słupa do krawędzi jezdni (1 m).
6. W związku ze zmianą konfiguracji linii napowietrznej należy dokonać obliczeń wytrzymałościowych sąsiednich słupów i w razie konieczności dokonać ich wymiany na słupy o wytrzymałości dobranej do nowej konfiguracji sieci.
7. Na cały zakres prac należy opracować kompletną dokumentację techniczną i prawną składającą się z tomu budowlanego, wykonawczego i rozruchowego, którą należy przedstawić do uzgodnienia w TAURON Dystrybucja S.A. Oddział w Bielsku-Białej oraz uzyskać wymagane prawem uzgodnienia i decyzje administracyjne.
8. Przy opracowaniu dokumentacji technicznej należy korzystać z rozwiązań typowych i powtarzalnych oraz zachować wymagania zawarte w aktualnie obowiązujących przepisach i standardach TAURON Dystrybucja S.A.
9. Projekt należy sporządzić i przekazać w wersji elektronicznej i papierowej.
10. Do projektu należy dołączyć harmonogram prac uwzględniający minimalizację czasu wyłączenia.
11. Należy uzyskać zgodę na wymagane odpłatne wyłączenia odpowiednich urządzeń energetycznych oraz ustalić nadzór służb energetycznych.
12. Wszelkie prace na istniejących urządzeniach energetycznych będących własnością TAURON Dystrybucja S.A. wykonywać z zachowaniem szczególnych środków ostrożności pod nadzorem służb energetycznych TAURON Dystrybucja S.A., a następnie zgłosić celem dokonania odbioru robót zanikowych, po zakończeniu realizacji całego zakresu prac zgłosić je do końcowego odbioru technicznego.
13. Zapewnić całodobowy dostęp do urządzeń wykonanych w ramach usunięcia kolizji dla służb energetycznych.

- verte -

14. Prace przy urządzeniach energetycznych powinny być wykonywane przez firmę działającą w branży elektrycznej, przez pracowników posiadających odpowiednie kwalifikacje, zgodnie z obowiązującymi normami i przepisami.
15. W przypadku występowania kabli elektroenergetycznych zabrania się prowadzenia robót ziemnych sprzętem mechanicznym w odległości mniejszej niż 2 m od kabla zlokalizowanego przekopem kontrolnym. Kable można odkopać tylko do strefy ochronnej tj. folii lub cegły – zabrania się odkrywania czynnych kabli energetycznych.
16. Po zakończeniu usunięcia kolizji sieci należy uaktualnić mapy geodezyjne z naniesieniem tychże do Państwowych Zasobów Geodezyjnych.
17. Do odbioru prac przedłożyć powykonawczą dokumentację. Dokumentacja geodezyjna powinna być wykonana zgodnie z wymaganiami TDSA w wersji papierowej i elektronicznej.
18. Niniejsze warunki usunięcia kolizji stanowią załącznik do Porozumienia, w którym określono zasady finansowania wraz z podziałem obowiązków i odpowiedzialności pomiędzy stronami.
19. Warunkiem rozpoczęcia robót jest podpisane Porozumienie i uzgodniony projekt ze stroną TDSA.
20. Ważność niniejszych warunków ustala się na okres dwóch lat od daty ich wydania.
21. Osoba do kontaktu Mariusz Góra telefon 338475617.

K/o:
1xOME/MG2/2015

Z poważaniem

TAURON Dystrybucja S.A.

Oddział w Bielsku-Białej
Kierownik Wydziału Eksploatacji


Wiesław Kowalski

POROZUMIENIE nr 36/OME/2015

w sprawie usunięcia kolizji z siecią elektroenergetyczną stanowiącą składnik majątku TAURON Dystrybucja S.A. Oddział w Bielsku-Białej

zawarte w dniur. w Bielsku-Białej, pomiędzy **TAURON Dystrybucja Spółka Akcyjna** zwaną w dalszej treści Porozumienia „TD”, reprezentowaną przez:

1. mgr inż. Wiesław Kowalski – Pełnomocnik TAURON Dystrybucja S.A. Oddział w Bielsku-Białej

którzy oświadczają, co następuje:

1. nazwa spółki, siedziba i adres:
TAURON Dystrybucja S.A.
31-358 Kraków, ul. Jasnogórska 11,
2. nazwa, siedziba i adres oddziału Spółki w zakresie działalności którego zawierana jest Porozumienie:
TAURON Dystrybucja S.A. Oddział w Bielsku-Białej
3. oznaczenie sądu rejestrowego i numer, pod którym spółka jest zarejestrowana:
Sąd Rejonowy dla Krakowa Śródmieścia, XI Wydział Gospodarczy Krajowego Rejestru Sądowego nr KRS 0000073321
4. kapitał zakładowy: **511 965 927,36 zł**, kapitał wpłacony w całości
5. NIP: **611-02-02-860**

a

Gminą Buczkowice z siedzibą w **Buczkowicach**, adres: **43-374 Buczkowice ul. Lipowska 730**, NIP: **937-26-24-210** zwaną/ym w dalszej treści umowy „Inwestorem”- reprezentowaną/ym przez:

1. - Wójt Gminy,

§ 1**Postanowienia ogólne**

1. **TD** oświadcza, iż jest właścicielem urządzeń elektroenergetycznych zgodnie z warunkami technicznymi usunięcia kolizji sieci elektroenergetycznej wydanymi pismem **TD/OBB/OME/2015-01-16/2178 z dnia 23.02.2015** stanowiącym załącznik nr 1 do niniejszego porozumienia (zwanymi dalej „urządzeniami elektroenergetycznymi”) kolidującymi z **Rozbudowa ulicy Myśliwskiej w Godziszce**
2. Strony zgodnie oświadczają, iż urządzenia elektroenergetyczne **TD** pozostają w kolizji oraz uniemożliwiają planowaną przez **Inwestora** inwestycję.
3. Strony zgodnie potwierdzają, iż **Inwestor** wystąpił do **TD** z wnioskiem o usunięcie kolizji, a **TD** widzi możliwość usunięcia kolizji urządzeń elektroenergetycznych umożliwiającą planowaną inwestycję.
4. Mając na uwadze postanowienia ustępów poprzedzających **Strony** zawierają niniejsze porozumienie z zachowaniem przepisów ustawy z dnia 21 marca 1985 roku o drogach publicznych.

§ 2**Wykonanie inwestycji**

1. **Inwestor** zobowiązuje się na własny koszt i ryzyko do usunięcia kolizji urządzeń elektroenergetycznych z dotychczas zajmowanego miejsca, poprzez ich umieszczenie w miejscu nie kolidującym z planowaną inwestycją, w tym do pisemnego zgłoszenia faktu zakończenia prac i złożenia **TD** kompletnej dokumentacji powykonawczej - w terminie do dnia **22.01.2017r.**
2. Zakres obowiązków **Inwestora** obejmuje m.in.: wykonanie projektu budowlano-wykonawczego, uzyskanie prawomocnego pozwolenia na budowę/dokonanie zgłoszenia, likwidację kolidujących urządzeń elektroenergetycznych oraz budowę nowych urządzeń.

3. **Inwestor** umieści urządzenia elektroenergetyczne w miejscu nie kolidującym z planowaną inwestycją w sposób określony zgodnie z warunkami technicznymi usunięcia kolizji sieci elektroenergetycznej nr **TD/OBB/OME/2015-01-16/2178 z dnia 23.02.2015.** stanowiącymi załącznik nr 1 do niniejszego Porozumienia. Miejsce, w którym będą umieszczone urządzenia elektroenergetyczne, zostanie szczegółowo określone przez przedstawicieli Stron w projekcie budowlano – wykonawczym, podlegającym uprzedniemu zatwierdzeniu przez **TD**.
4. **Inwestor** zobowiązuje się do przedstawienia **TD** do zatwierdzenia projekt budowlano-wykonawczy. Projekt ten musi zostać zatwierdzony przez **TD** przed jego złożeniem w celu uzyskania pozwolenia na budowę/zgłoszeniem do właściwego organu.
5. **TD** zobowiązuje się do zgłoszenia swoich uwag i zastrzeżeń do projektu budowlano – wykonawczego, o którym mowa powyżej, w terminie dni roboczych od dostarczenia kompletnego projektu budowlano-wykonawczego przez **Inwestora**. Uwagi i zastrzeżenia **TD** mają dla **Inwestora** charakter wiążący, a po ich uwzględnieniu - **Inwestor** zobowiązany jest do ponownego przedstawienia projektu w pełni uwzględniającego uwagi **TD**, do zatwierdzenia przez **TD**.
6. W przypadku rozpoczęcia i nie zakończenia usunięcia kolizji przez **Inwestora** w terminie wskazanym w ust. 1 - **TD** przysługuje prawo do dokończenia usuwania kolizji lub przywrócenia stanu pierwotnego. W takim przypadku, **Inwestor** zobowiązany będzie do zwrotu **TD** wszelkich kosztów, związanych z dokończeniem usuwania kolizji lub przywróceniem stanu pierwotnego, na podstawie wystawionej faktury VAT, w terminie 14 dni od dnia jej wystawienia przez **TD**, przelewem na rachunek bankowy **TD** wskazany w fakturze. W celu dokończenia usunięcia kolizji lub przywrócenia stanu pierwotnego, **Inwestor** zobowiązany jest, na każde żądanie **TD** i w terminie wyznaczonym przez **TD**, protokolarnie przekazać **TD** lub wskazanemu przez **TD** wykonawcy plac budowy oraz wszelką dokumentację techniczno-prawną niezbędną do usunięcia kolizji. W takim przypadku **Inwestor** zobowiązany jest także do wyrażenia zgody przed właściwym organem wymaganej w celu przeniesienia na **TD** praw z wydanych decyzji administracyjnych na podstawie prawa budowlanego.
7. **Inwestor** zobowiązany jest w szczególności do:
 - a) opracowania projektu budowlano – wykonawczego i uzyskania prawomocnego pozwolenia na budowę/dokonania zgłoszenia w celu realizacji wszystkich prac określonych w warunkach technicznych usunięcia kolizji sieci elektroenergetycznej stanowiących załącznik nr 1 do niniejszego porozumienia.
 - b) wykonania wszelkich prac związanych z usunięciem kolizji (budowy nowych elementów i demontażu starych) określonych w ww. warunkach technicznych usunięcia kolizji sieci elektroenergetycznej zgodnie z opracowanym i zatwierdzonym przez **TD** projektem budowlano-wykonawczym oraz zgodnie z zasadami dotyczącymi BHP i ochrony środowiska stanowiącymi załącznik nr 3 do niniejszego Porozumienia;
 - c) nieodpłatnego przekazania na majątek **TD** wszelkich powstałych w wyniku usunięcia kolizji urządzeń elektroenergetycznych, w szczególności fragmentów sieci elektroenergetycznych opisanych w ww. warunkach technicznych usunięcia kolizji sieci elektroenergetycznej i dokumentacji projektowo-wykonawczej,
 - d) udzielenia **TD** gwarancji i rękojmi na urządzenia wykonane w ramach usunięcia kolizji określone powyżej oraz na Dokumentację,
 - e) wykonania i dostarczenia do **TD**, w terminie 10 dni roboczych przed planowanym odbiorem technicznym urządzeń wykonanych w ramach usunięcia kolizji - dokumentacji obejmującej dokumenty określone w załączniku nr 2 do Porozumienia;
 - f) zdemontowania oraz utylizacji zgodnie z właściwymi przepisami dotyczącymi odpadów - wszelkich pozostałych po usunięciu kolizji elementów sieci, oraz uporządkowania terenu budowy, do dnia odbioru technicznego urządzeń wykonanych w ramach usunięcia kolizji.
8. O ile inaczej nie postanowiono w warunkach technicznych usunięcia kolizji sieci elektroenergetycznej stanowiących załącznik nr 1 do niniejszego Porozumienia **Inwestor** może przystąpić do usuwania urządzeń elektroenergetycznych z pierwotnego miejsca powodującego kolizję, dopiero po dokonaniu przez **TD** odbioru technicznego urządzeń elektroenergetycznych wykonanych w ramach usunięcia kolizji zgodnie z niniejszym Porozumieniem.
9. Z chwilą demontażu pozostałych po usunięciu kolizji elementów sieci, na **Inwestora** przechodzi własność wszystkich pozostałych po usunięciu kolizji elementów sieci i z tą chwilą staje się on wyłącznie odpowiedzialny za ich utylizację.

§ 3

Prawa autorskie

1. **Inwestor** gwarantuje, że przysługują mu wyłączne autorskie prawa majątkowe do dokumentacji, o której mowa w § 2 ust. 7 punkty „a” i „e” (zwanej dalej „**Dokumentacją**”, lub „**utworem**”), w tym wyłączne prawo zezwalania na wykonywanie zależnych praw autorskich w stosunku do Dokumentacji oraz wyłączne prawo do rozporządzania Dokumentacją na polach eksploatacji określonych w ust. 3, lub też - najpóźniej w dniu wydania Dokumentacji **TD** – prawa te będą **Inwestorowi** przysługiwały. **Inwestor** gwarantuje i zobowiązuje się, że prawa powyższe nie będą w niczym i przez nikogo ograniczone, a w szczególności będą wolne od wad prawnych i nie będą naruszać praw majątkowych ani dóbr osobistych osób trzecich. Wobec powyższego **Inwestor** gwarantuje i zobowiązuje się, że utwory będą stanowiły dzieła oryginalne, spełniające kryteria, wskazane w treści art. 1 ustawy z dnia 4 lutego 1994 r. o prawie autorskim i prawach pokrewnych (tekst jednolity: Dz. U. z 2006 roku, Nr 90, poz. 631 z późn. zm.), natomiast nośniki, na których utwory zostaną utwalone będą stanowiły wyłączną własność **Inwestora**.
2. **Inwestor** oświadcza, iż zawarcie i wykonanie Porozumienia nie wymaga uzyskania zezwoleń osób trzecich i nie narusza praw osób trzecich.
3. Z chwilą wydania egzemplarzy Dokumentacji lub którejkolwiek jej części **Inwestor** przenosi na **TD** autorskie prawa majątkowe do Dokumentacji na wymienionych poniżej polach eksploatacji:
 - a) utrwalanie i zwielokrotnianie jakąkolwiek techniką nieograniczonej liczby egzemplarzy utworów lub ich elementów, w tym techniką drukarską, reprograficzną, zapisu magnetycznego, w pamięci komputera oraz techniką cyfrową, jak i w sieciach multimedialnych, w tym typu Internet i Intranet, na wszelkich nośnikach danych, własnie z czynnościami przygotowawczymi do sporządzenia egzemplarzy utworów czy ich utrwalenia, a także poprzez wydruk komputerowy;
 - b) wprowadzanie oryginału utworów lub ich elementów oraz egzemplarzy nośników, na których utwory utrwalono, do obrotu, bez ograniczenia co do terytorium oraz liczby nośników: w postaci wprowadzania zwielokrotnionych egzemplarzy utworów lub ich elementów do obrotu drogą przeniesienia własności egzemplarza utworu (w sposób odpłatny albo nieodpłatny), przez rozpowszechnianie w każdej formie i we wszelkiego typu materiałach, w szczególności za pomocą sieci Internet i Intranet, a także użyczenia, najmu lub dzierżawy oryginału albo egzemplarzy utworów, albo ich elementów;
 - c) wykorzystanie utworów oraz ich elementów do wykonywania nowych opracowań, w tym materiałów reklamowych i promocyjnych, strategii, koncepcji, planów itp., a także wykorzystanie utworów oraz ich elementów do korzystania z oraz rozpowszechniania opracowań, strategii, koncepcji, planów itp. oraz wyrażanie zgody na dokonywanie powyższego przez osoby trzecie (zgoda na wykonywanie praw zależnych);
 - d) tłumaczenie utworów w całości lub w części, a w szczególności na języki obce oraz zmiana i przepisanie na inny rodzaj zapisu bądź system;
 - e) wykorzystywanie utworu do realizacji urządzeń elektroenergetycznych oraz do zaprojektowania i realizacji innych urządzeń elektroenergetycznych.
4. Autorskie prawa majątkowe do utworów jako całości oraz ich elementów, przechodzą na **TD** z chwilą wydania **TD** egzemplarza nośnika, na którym Dokumentacja została utwalona. Z tą samą chwilą przechodzi na **TD** także prawo własności egzemplarzy nośników, na których Dokumentacja została utwalona, przekazanych **TD** zarówno w formie papierowej jak i na nośniku elektronicznym.
5. Przeniesienie autorskich praw majątkowych i za korzystanie z **Dokumentacji** na wszystkich polach eksploatacji wskazanych w ust. 3 oraz z tytułu przeniesienia prawa własności egzemplarzy nośników, na których Dokumentację utrwalono - następuje nieodpłatnie.
6. **Inwestor** gwarantuje i zobowiązuje się, że w przypadku wystąpienia przez osobę trzecią z roszczeniami z tytułu praw autorskich, zwolni **TD** od tych roszczeń lub naprawi poniesione przez niego szkody, wynikające w szczególności z działań mających na celu doprowadzenie do odstąpienia przez osobę trzecią od dochodzenia roszczeń lub z konieczności zaspokojenia roszczeń osób trzecich, w tym pokryje wszelkie koszty czynności przesądowych i ewentualnego postępowania sądowego.
7. **Inwestor** oświadcza, że posiada zgodę twórcy na dokonywanie zmian, adaptacji lub aktualizacji utworów oraz na modyfikowanie, adaptowanie i łączenie utworów z innymi utworami, a także na zastosowanie, eksploatację i zbycie takich opracowań na polach eksploatacji określonych w ust. 3 bez konieczności uzyskiwania dodatkowej zgody twórcy, a także jest upoważniony do udzielania w imieniu

twórcy takiej zgody. W związku z tym **Inwestor** wyraża zgodę na dokonywanie przez **TD** powyższego oraz na udzielanie przez **TD** dalszej zgody w tym zakresie. **Inwestor** jednocześnie wyraża zgodę na rozpowszechnianie i korzystanie przez **TD** z opracowań utworów, ich części i poszczególnych elementów, a także z dalszych opracowań.

8. **TD** będzie przysługiwać na wszystkich wymienionych w ust. 3 polach eksploatacji prawo do korzystania i rozporządzania utworami, ich częściami lub poszczególnymi elementami w celach związanych lub niezwiązanych z działalnością gospodarczą **TD**. Dotyczy to również opracowań utworów, ich części i poszczególnych elementów, a także dalszych opracowań.
9. **Inwestor** przenosi na **TD** wyłączne prawo zezwalania na wykonywanie zależnych praw autorskich bez ograniczeń terytorialnych, czasowych i podmiotowych.
10. **Inwestor** gwarantuje, że twórca wyraża zgodę na wykonywanie przez **TD** przysługujących twórcy praw osobistych do utworów i ich opracowań i ich dalszych opracowań, w tym sprawowanie nadzoru autorskiego.
11. **Inwestor** gwarantuje i zobowiązuje się, że twórca nie będzie wykonywał wobec **TD** autorskich praw osobistych do utworów, w szczególności gwarantuje, że twórca wyraża zgodę na swobodny wybór przez **TD** czasu, miejsca oraz formy pierwszego publicznego udostępnienia utworów.
12. **TD** będzie przysługiwać prawo przeniesienia uprawnień i obowiązków wynikających z Porozumienia na osoby trzecie w zakresie, w jakim prawa i obowiązki te wynikają z niniejszego paragrafu Porozumienia, w tym autorskich praw majątkowych do utworów i ich opracowań oraz udzielania dalszych upoważnień w sprawach, w których **TD** upoważniony został przez **Inwestora** na podstawie niniejszego paragrafu Porozumienia.

§ 4

Rozliczenia Stron

1. Strony zgodnie ustalają, iż **Inwestor** ponosi wszelkie koszty inwestycji, o której mowa w § 2 Porozumienia.
2. Strony uzgadniają niniejszym, iż w następstwie usunięcia kolizji określonej w § 1 ust. 1 nie zostaną wprowadzone ulepszenia urządzeń elektroenergetycznych **TD**.

§ 5

Odpowiedzialność

1. **Inwestor** obowiązany jest zadośćuczynić prawnie uzasadnionym roszczeniom osób trzecich związanych ze szkodami powstałymi w związku z dokonaniem prac związanych z usunięciem kolizji urządzenia elektroenergetycznego lub z pozostawieniem urządzeń elektroenergetycznych na nieruchomości. W przypadku wystąpienia przez osoby trzecie z powyższymi roszczeniami w stosunku do **TD** – **Inwestor** zobowiązuje się udzielić **TD** wszelkiej niezbędnej pomocy w celu wyjaśnienia zasadności tych roszczeń oraz zwrócić **TD** wszelkie kwoty i koszty związane z zaspokojeniem tych roszczeń przez **TD**.
2. **Inwestor** nie będzie wnosił roszczeń do **TD** z tytułu pozostawienia urządzeń elektroenergetycznych na nieruchomościach, w tym żądań ich usunięcia.

§ 6

Dostęp do urządzeń elektroenergetycznych

Dostęp do urządzeń elektroenergetycznych, które znajdują się w pasie drogowym będzie realizowany w oparciu o przepisy ustawy z dnia 21 marca 1985 r. o drogach publicznych.

§ 7

Odbiór robót

1. **TD** zobowiązuje się przystąpić do odbioru technicznego urządzeń wykonanych w ramach usunięcia kolizji w terminie do 10 dni roboczych od pisemnego zgłoszenia przez **Inwestora** faktu zakończenia prac i złożenia wszystkich wymaganych przez **TD** dokumentów. Odbiór, o którym mowa w zdaniu poprzedzającym może być dokonany wyłącznie przez osoby posiadające upoważnienie **TD** do dokonania takiego odbioru.

2. W przypadku stwierdzenia w trakcie czynności odbiorowych przez **TD** istotnego odstępstwa od dokumentacji projektowej – **TD** nie dokonuje odbioru technicznego urządzeń elektroenergetycznych wykonanych w ramach usunięcia kolizji, tylko sporządza notatkę służbową określającą stwierdzone wady oraz wytyczne, w tym terminy, do ich usunięcia. **Inwestor** ma obowiązek niezwłocznego usunięcia wad zgodnie z wytycznymi **TD** w tym zakresie, które są dla **Inwestora** wiążące. Po usunięciu wad **Inwestor** dokonuje ponownego pisemnego zgłoszenia faktu zakończenia prac i **TD** ponownie przystępuje do odbioru zgodnie z ust. 1. W razie ponownego stwierdzenia wad powyższą procedurę ponawia się, chyba że **TD** skorzysta z uprawnienia określonego w § 2 ust. 6 niniejszego Porozumienia.

§ 8

Własność urządzeń elektroenergetycznych

1. **Inwestor** przekazuje, **TD** własność urządzeń elektroenergetycznych wykonanych zgodnie z postanowieniem § 2 powyżej nieodpłatnie, na podstawie protokołu zdawczo – odbiorczego sporządzonego przez Strony, w którym będzie określona wartość przekazywanych urządzeń elektroenergetycznych oraz praw autorskich do Dokumentacji.
2. **Podstawą** do ustalenia wartości przekazywanych urządzeń wykonanych w ramach usunięcia kolizji oraz praw autorskich do **Dokumentacji**, będzie kosztorys powykonawczy (zweryfikowany przez **TD**) wykonany po zakończeniu robót z uwzględnieniem rzeczywistego obmiaru robót wykonanych, potwierdzonych protokołami odbiorów technicznych dla zakresu robót objętych niniejszym Porozumieniem. Kosztorys będzie sporządzony na następujących zasadach:
 - a) Gdy **Inwestor** w celu usunięcia kolizji ogłasza przetarg na podstawie przepisów o zamówieniach publicznych, to przyjmowane są ceny ustalane na podstawie stawek jednostkowych wynikających z umowy podpisanej przez **Inwestora** z wykonawcą robót budowlanych, wybranym w drodze przetargu publicznego w trybie przepisów o zamówieniach publicznych.
 - b) Gdy **Inwestor** w celu usunięcia kolizji urządzenia elektroenergetycznego nie ogłasza przetargu na podstawie przepisów o zamówieniach publicznych, to jeżeli **TD** zapewnia **Inwestorowi** możliwość zakupu materiałów po określonych cenach to podstawą kosztorysu powykonawczego urządzeń wykonanych w ramach usunięcia kolizji nie mogą być ceny wyższe. Natomiast w innych przypadkach podstawą kosztorysu są ceny ustalone zgodnie z danym publikowanymi przez wydawnictwo SEKOENBUD właściwymi dla danego regionu.

§ 9

Gwarancja

1. **Inwestor** zobowiązuje się uzyskać od wykonawców robót oraz dostawców materiałów wykorzystanych do usunięcia kolizji urządzeń elektroenergetycznych co najmniej 24- miesięcznej gwarancji na wykonane roboty i dostarczone urządzenia na zasadach określonych w ust. 3-13.
2. **Inwestor** zobowiązany jest do przeniesienia na **TD** uprawnień z tytułu rękojmi oraz gwarancji w stosunku do wykonawców robót oraz dostawców urządzeń najpóźniej w dniu sporządzenia protokołu odbioru technicznego. Jednocześnie **Inwestor** zobowiązany jest wydać **TD** wszelkie dokumenty określające treść powyższych praw i niezbędnych do ich dochodzenia.
3. Okres gwarancji, o której mowa w ust. 1, rozpoczyna bieg od dnia dokonania przez **TD** odbioru technicznego przeniesionych urządzeń elektroenergetycznych.
4. Jeżeli w okresie, o którym mowa w ust. 1, tj. w okresie gwarancji, **TD** stwierdzi wystąpienie wady przedmiotu objętego gwarancją, uprawniony jest do zgłoszenia wykonawcy reklamacji (dalej „**Reklamacja**”), pocztą elektroniczną, faksem lub w formie pisemnej. Wykonawca zobowiązuje się niezwłocznie potwierdzić na piśmie, faksem lub pocztą elektroniczną otrzymanie zgłoszenia Reklamacji. Jeżeli w terminie 24 godzin od zgłoszenia Reklamacji przez **TD** - **Inwestor** nie potwierdzi jej otrzymania, uważa się, że **Inwestor** takie potwierdzenie złożył z chwilą upływu tego terminu.
5. Reklamacja powinna zawierać wykaz dostrzeżonych wad oraz wyznaczać termin na ich usunięcie. Usunięcie wad uniemożliwiających prawidłową eksploatację elementów sieci (powodujących konieczność wyłączenia urządzeń spod napięcia lub konieczność pracy tych urządzeń pod obciążeniem niższym od nominalnego) - musi nastąpić nie później niż w terminie 7 dni od chwili otrzymania przez **Inwestora** zawiadomienia o dostrzeżonej wadzie.
6. Jeżeli wykonawca nie usunął wad w terminie wyznaczonym na ich usunięcie lub odmówił usunięcia wad, to **TD** może samodzielnie wady usunąć lub może zlecić usunięcie wad osobie trzeciej na koszt i

ryzyko wykonawcy. Ponadto TD może samodzielnie (lub przy wykorzystaniu podmiotu świadczącego na rzecz TD stałe usługi polegające na utrzymaniu sieci energetycznej) usunąć wady bez wzywania wykonawcy do ich usunięcia – na koszt wykonawcy – w przypadkach, gdy umożliwi to niezwłoczne usunięcie usterki, a opóźnienie może spowodować wzrost dodatkowych kosztów, wynikających z niedotrzymania warunków dostarczania energii elektrycznej.

7. Wykonawca nie może odmówić usunięcia wad, powołując się na nadmierne koszty lub trudności. Usunięcie wad powinno być stwierdzone protokolarnie.
8. Jeżeli wykonawca dostarczy TD zamiast wadliwego przedmiotu objętego gwarancją, nowy, wolny od wad albo dokona istotnych napraw przedmiotu objętego gwarancją, okres gwarancji biegnie na nowo od chwili dostarczenia nowego, wolnego od wad przedmiotu objętego gwarancją lub zwrócenia naprawionego. Jeżeli wykonawca wymienił część przedmiotu objętego gwarancją, zdanie poprzedzające stosuje się odpowiednio do części wymienionej. W innych wypadkach okres gwarancji ulega przedłużeniu o czas, w ciągu którego skutek wady przedmiotu objętego gwarancją, TD nie mógł z niego korzystać.
9. Jeżeli w okresie gwarancji przedmiot objęty gwarancją lub jego część dwukrotnie będzie przedmiotem Reklamacji, to przy trzeciej Reklamacji, podlega wymianie na nowy, wolny od wad, bez względu na możliwość i dopuszczalność jego naprawy. Postanowienia niniejszego ustępu nie wykluczają możliwości żądania wymiany wadliwego przedmiotu objętego gwarancją na nowy, wolny od wad już przy pierwszej lub drugiej Reklamacji.
10. W przypadku wymiany przez wykonawcę wadliwego przedmiotu objętego gwarancją lub jego wadliwej części na nowy, wykonawca zobowiązany jest do odbioru od TD wadliwego przedmiotu objętego gwarancją lub jego wadliwej części i usunięcia wszelkich skutków tego odbioru.
11. Gwarancją objęte są wszelkie wady, jakie ujawnią się w okresie obowiązywania gwarancji, za wyjątkiem obejmującym wyłącznie te wady, które zostały spowodowane siłą wyższą lub z wyłącznej winy TD lub osób trzecich.
12. W ramach gwarancji TD może domagać się usunięcia szkód, które wady spowodowały lub szkód powstałych w trakcie usuwania wad.
13. TD może dochodzić roszczeń z tytułu gwarancji także po upływie okresów gwarancji, jeżeli wady ujawnią się przed ich upływem.
14. **Inwestor** udziela TD rękojmi na elementy sieci powstałych w wyniku usunięcia kolizji urządzeń elektroenergetycznych. Okres rękojmi za wady równy jest okresowi udzielonej gwarancji. TD może wykonywać uprawnienia z tytułu rękojmi niezależnie od uprawnień wynikających z gwarancji.

§ 10

Kary umowne

1. Strony ustalają, że **Inwestor** zobowiązany będzie do zapłaty na rzecz **TD** kar umownych w następujących przypadkach:
 - a) gdyby **Inwestor** nie zakończył w terminie, o którym mowa w § 2 ust. 1 Porozumienia - prac obejmujących usunięcie kolizji **urządzenia elektroenergetycznego** - w wysokości 100 zł (sto złotych) - za każdy dzień zwłoki,
 - b) gdyby **Inwestor** nie wykonał w terminie obowiązków określonych w § 2 ust. 6 Porozumienia w wysokości 100 zł (sto złotych) – za każdy dzień zwłoki,
 - c) gdyby **Inwestor** nie usunął wad stwierdzonych w toku czynności odbiorowych w terminie określonym zgodnie z § 7 Porozumienia - w wysokości 30 zł (trzydziestu złotych) - za każdy dzień zwłoki,
 - d) gdyby **Inwestor** nie wykonał w terminie jakiegokolwiek obowiązku wynikającego z udzielonej rękojmi lub gwarancji - w wysokości 30 zł (trzydziestu złotych) - za każdy dzień zwłoki,
 - e) gdyby **Inwestor** naruszył obowiązek zachowania poufności wynikający z Porozumienia, o którym mowa w § 11 Porozumienia w wysokości 5000 zł (pięć tysięcy złotych) - za każdy taki przypadek stwierdzony przez **TD**
 - f) w razie odstąpienia od Porozumienia przez **TD** z przyczyn określonych w § 13 ust. 2 lub 3 Porozumienia – w wysokości 1000 zł (tysiąc złotych).
2. Postanowienia Porozumienia dotyczące kar umownych z tytułu odstąpienia od Porozumienia w całości lub w części zachowują moc pomimo odstąpienia od Porozumienia.
3. Żądanie odszkodowania przenoszące wysokość zastrzeżonej kary umownej jest dopuszczalne, a tym samym **TD** może dochodzić od **Inwestora** odszkodowania uzupełniającego na zasadach

ogólnych, przewidzianych w Kodeksie cywilnym.

§ 11

Informacje Poufne

1. **Inwestor** nieodwołalnie i bezwarunkowo zobowiązuje się do zachowania w ścisłej tajemnicy Informacji Poufnych w rozumieniu niniejszego paragrafu oraz zobowiązuje się traktować je i chronić jak tajemnicę przedsiębiorstwa w rozumieniu ustawy z dnia 16 kwietnia 1993 roku o zwalczaniu nieuczciwej konkurencji (tekst jednolity: Dz. U. z 2003 roku, Nr 153, poz. 1503 z późn. zm.).
2. Przez Informacje Poufne należy rozumieć wszelkie informacje (w tym przekazane lub pozyskane w formie ustnej, pisemnej, elektronicznej i każdej innej) związane z Porozumieniem (w tym także sam fakt jego zawarcia), uzyskane w trakcie negocjacji warunków Porozumienia, w trakcie postępowań mających na celu zawarcie Porozumienia oraz w trakcie jej realizacji, bez względu na to, czy zostały one udostępnione przez **Inwestora** w związku z zawarciem lub wykonywaniem Porozumienia, czy też zostały pozyskane przy tej okazji w inny sposób, w szczególności informacje o charakterze finansowym, gospodarczym, ekonomicznym, prawnym, technicznym, organizacyjnym, handlowym, administracyjnym, marketingowym, w tym dotyczące **TD**, a także innych podmiotów, w szczególności tych, z którymi **TD** pozostaje w stosunku dominacji lub zależności oraz, z którymi jest powiązany kapitałowo lub umownie (Informacje Poufne).
3. **Inwestor** nie może bez uprzedniej pisemnej zgody **TD** ujawniać, upubliczniać, przekazywać ani w inny sposób udostępniać osobom trzecim lub wykorzystywać do celów innych niż realizacja Porozumienia, jakichkolwiek Informacji Poufnych.
4. Zobowiązanie do zachowania poufności nie ma zastosowania do Informacji Poufnych:
 - a) które są dostępne dla **Inwestora** przed ich ujawnieniem **Inwestorowi** przez **TD**;
 - b) które zostały uzyskane z wyraźnym wyłączeniem przez **TD** zobowiązania **Inwestora** do zachowania poufności;
 - c) które zostały uzyskane od osoby trzeciej, która uprawniona jest do udzielenia takich informacji;
 - d) których ujawnienie wymagane jest na podstawie bezwzględnie obowiązujących przepisów prawa lub na podstawie żądania uprawnionych władz;
 - e) które stanowią informacje powszechnie znane.
5. W zakresie niezbędnym do realizacji Porozumienia, **Inwestor** może ujawniać Informacje Poufne swoim pracownikom lub osobom, którymi posługuje się przy wykonywaniu Porozumienia, pod warunkiem, że przed jakimkolwiek takim ujawnieniem zobowiąże te osoby do zachowania poufności na zasadach określonych w Umowie. Za działania lub zaniechania takich osób **Inwestor** ponosi odpowiedzialność, jak za działania i zaniechania własne.
6. Zobowiązanie do zachowania poufności, o którym mowa w niniejszym paragrafie wiąże **Inwestora** bezterminowo, także w razie wygaśnięcia, rozwiązania lub odstąpienia od Porozumienia.
7. **Inwestor** zobowiązuje się, że zarówno on, jak i osoby, którymi posługuje się przy wykonywaniu Porozumienia, niezwłocznie po zakończeniu wykonania Porozumienia, a także na każde pisemne żądanie **TD**, bezzwłocznie zwrócą lub zniszczą wszelkie dokumenty lub inne nośniki Informacji Poufnych, w tym ich kopie oraz opracowania i wyciągi, za wyjątkiem jednego ich egzemplarza dla celów archiwalnych, który **Inwestor** uprawniony jest zachować.
8. **Inwestor** przyjmuje do wiadomości, że w imieniu **TD** czynności w zakresie obsługi klienta, usługi kadrowo-płacowe lub usługi finansowo-księgowe, w tym usługi windykacyjne (dalej: Czynności), może wykonywać inny podmiot z grupy kapitałowej, do której przynależy **TD**, w szczególności TAURON Obsługa Klienta sp. z o.o. (dalej: Podmiot Obsługujący).
9. **Inwestor** wyraża zgodę na przekazywanie przez **TD** Podmiotowi Obsługującemu wszelkich informacji i danych niezbędnych do prawidłowego wykonywania Czynności związanych z niniejszym Porozumieniem.
10. Udostępnienie Podmiotowi Obsługującemu informacji i danych, o których mowa w ust. 2 obejmuje w szczególności prawo do udostępnienia treści niniejszego Porozumienia, wszystkich załączników do niego oraz dokumentacji powiązanej z nim a także danych wytworzonych w toku jego wykonywania, zmiany, rozwiązania lub wygaśnięcia, w dowolnej formie i czasie.
11. Strony zgodnie oświadczają, że postanowienia ust. 8-10 powinny być interpretowane możliwie szeroko w celu umożliwienia wykonywania Czynności przez Podmiot Obsługujący.

§ 12

Siła wyższa

1. Użyte w Umowie określenie „Siła Wyższa” oznacza zewnętrzne zdarzenie nagłe, nieprzewidywalne i niezależne od woli Stron, które wystąpiło po zawarciu Porozumienia, uniemożliwiające wykonanie Porozumienia w całości lub w części, na stałe lub na pewien czas, któremu nie można zapobiec ani przeciwdziałać przy zachowaniu należytej staranności Stron. Za przejawy Siły Wyższej Strony uznają w szczególności:
 - a) klęski żywiołowe, w tym: trzęsienie ziemi, huragan, powódź oraz inne nadzwyczajne zjawiska atmosferyczne;
 - b) akty władzy państwowej, w tym: stan wojenny, stan wyjątkowy, itd.;
 - c) działania wojenne, akty sabotażu, akty terrorystyczne i inne podobne wydarzenia zagrażające porządkowi publicznemu;
 - d) strajki powszechne lub inne niepokoje społeczne, w tym publiczne demonstracje, z wyłączeniem strajków u Stron.
2. Jeżeli Siła Wyższa uniemożliwia lub uniemożliwi jednej ze Stron wywiązanie się z jakiegokolwiek zobowiązania objętego Umową, Strona ta zobowiązana jest niezwłocznie, nie później jednak niż w terminie dwóch dni od wystąpienia Siły Wyższej, zawiadomić drugą Stronę na piśmie o wydarzeniu lub okolicznościach stanowiących Siłę Wyższą, wymieniając przy tym zobowiązania, z których nie może lub nie będzie mogła się wywiązać oraz wskazując przewidywany okres, w którym nie będzie możliwe wykonywanie Porozumienia. Powinna także dążyć do kontynuowania realizacji swoich zobowiązań w rozsądnym zakresie oraz podjąć działania niezbędne do zminimalizowania skutków działania Siły Wyższej oraz czasu jej trwania.
3. Strony nie ponoszą odpowiedzialności za niewykonanie lub nienależyte wykonanie Porozumienia w całości lub w części, w takim zakresie, w jakim zostało to spowodowane wystąpieniem Siły Wyższej. W wypadku zaistnienia Siły Wyższej o charakterze długotrwałym, powodującej niewykonywanie Porozumienia przez okres dłuższy niż jeden miesiąc, Strony będą prowadzić negocjacje w celu określenia dalszej realizacji lub rozwiązania Porozumienia.
4. Negocjacje, o których mowa w ust. 3 zdanie drugie, uważa się za bezskutecznie zakończone, jeżeli po upływie 30 (trzydziestu) dni od dnia ich rozpoczęcia Strony nie osiągną porozumienia, chyba że przed upływem tego terminu Strony wyrażą w formie pisemnej zgodę na ich kontynuowanie i określą inną datę zakończenia negocjacji.
5. W przypadku bezskutecznego zakończenia negocjacji w terminie określonym zgodnie z ust. 4, **TD** jest uprawniony do rozwiązania Porozumienia ze skutkiem natychmiastowym.

§ 13 Odstąpienie

1. Niezależnie od postanowień niniejszego paragrafu, każda ze Stron Porozumienia może od niej odstąpić w przypadkach i w sposób określony ustawą, w szczególności Kodeksem cywilnym.
2. Niezależnie od możliwości odstąpienia przez **TD** od Porozumienia na podstawie ust. 1, **TD** może od Porozumienia odstąpić w całości lub części, jeżeli:
 - a) **Inwestor** będzie wykonywać prace związane z usunięciem kolizji urządzeń elektroenergetycznych niezgodnie z warunkami technicznymi usunięcia kolizji sieci elektroenergetycznej lub z projektem budowlano-wykonawczym, albo z zasadami dotyczącymi BHP lub ochrony środowiska.
 - b) **Inwestor** naruszy obowiązek zachowania poufności wynikający z Porozumienia, o którym mowa w § 11 Porozumienia;
3. Niezależnie od możliwości odstąpienia przez **TD** od Porozumienia na podstawie ust. 1 lub 2 oraz innych postanowień Porozumienia, **TD** może od Porozumienia odstąpić w razie istotnego pogorszenia kondycji finansowej **Inwestora**.
4. Uprawnienie do odstąpienia od Porozumienia Strona uprawniona może wykonać w ciągu 3 (trzech) miesięcy od dnia wystąpienia zdarzenia uprawniającego do złożenia oświadczenia o odstąpieniu od Porozumienia - nie później jednak, niż do upływu 6 (sześciu) lat od dnia zawarcia niniejszego Porozumienia.
5. Odstąpienie od Porozumienia wymaga zachowania formy pisemnej pod rygorem nieważności.

§ 14

Postanowienia końcowe

1. Strony wyznaczają następujące osoby do dokonywania ustaleń roboczych w zakresie wykonania niniejszego porozumienia:
 - a) **Inwestor** – Pan – tel., e-mail
 - b) **TD** – Pan **Mariusz Góra** – tel. **33 847 5617**, e-mail **mariusz.gora@tauron-dystrybucja.pl**
2. Osoby wymienione w ust. 1 powyżej nie są umocowane do dokonywania jakichkolwiek zmian w treści niniejszego porozumienia.
3. Każda ze **Stron** może w dowolnym czasie zmienić swojego przedstawiciela, o którym mowa w ust. 1 powyżej, powiadamiając o tym pisemnie drugą **Stronę**. Zmiana przedstawiciela jest skuteczna z chwilą doręczenia stronie przeciwnej powiadomienia, o którym mowa w zdaniu poprzedzającym i nie wymaga aneksu do niniejszego Porozumienia.
4. Strony zawierają niniejsze porozumienie w formie pisemnej pod rygorem nieważności. Wszelkie zmiany lub uzupełnienia niniejszego porozumienia wymagają zachowania formy pisemnej pod rygorem nieważności.
5. W przypadkach i na zasadach prawem przewidzianych **TD** ma prawo do naliczania i dochodzenia odsetek.
6. Porozumienie podlega prawu polskiemu i zgodnie z nim powinno być interpretowane.
7. Wszelkie spory wynikłe na tle realizacji porozumienia, Strony poddają pod rozstrzygnięcie sądu właściwego miejscowo dla siedziby Oddziału **TD** w zakresie działalności którego porozumienie jest zawierane.
8. Z zastrzeżeniem odmiennych postanowień wynikających z porozumienia, przeniesienie praw lub obowiązków jednej ze Stron, wynikających z porozumienia, na osobę trzecią wymaga pisemnej zgody drugiej Strony, pod rygorem nieważności. Druga Strona, wyrażając zgodę na przeniesienie praw lub obowiązków wynikających z porozumienia na osobę trzecią może uzależnić swoją zgodę od spełnienia przez Stronę dokonującą przeniesienia praw lub obowiązków wynikających z porozumienia, określonych warunków lub przesłanek.
9. W sprawach nieuregulowanych porozumieniem mają zastosowanie przepisy ustawy z dnia 21 sierpnia 1985r. o drogach publicznych i Kodeksu cywilnego.
10. Porozumienie zostało sporządzone w 2 jednobrzmiących egzemplarzach po jednej dla każdej ze stron.

Załączniki:

1. Załącznik nr 1 Warunki techniczne usunięcia kolizji sieci elektroenergetycznej **TD/OBB/OME/2015-01-16/2178 z dnia 23.02.2015**
2. Załącznik nr 2 BHP i Ochrona środowiska

TD

Inwestor

Bezpieczeństwo i higiena Pracy

1. **Inwestor** przyjmuje do wiadomości i akceptuje, że nadzór nad bezpieczeństwem prac wykonywanych przez **Inwestora** przy urządzeniach energetycznych sprawować będzie TAURON Dystrybucja S.A. (TD) lub w jego imieniu TAURON Dystrybucja Serwis S.A. (zwana dalej TDS).
2. Przed rozpoczęciem prac **Inwestor** skontaktuje się z przedstawicielem firmy, który wydał warunki przebudowy urządzeń energetycznych, celem uzgodnienia warunków bezpiecznego prowadzenia prac – nie później niż na 10 dni przed planowanym rozpoczęciem robót.
3. **Inwestor** oświadcza, że zapoznał się i przyjął do stosowania Instrukcję Organizacji Bezpiecznej Pracy w sieci elektroenergetycznej TAURON Dystrybucja S.A. zamieszczoną na stronie internetowej: www.tauron-dystrybucja.pl
4. **TD** zobowiązuje się do przekazania **Inwestorowi** informacji o zmianach w Instrukcji Organizacji Bezpiecznej Pracy w sieci elektroenergetycznej TAURON Dystrybucja S.A. **Inwestor** wyraża zgodę, aby powyższe informacje **TD** przekazał mu pocztą elektroniczną na adres:
5. **TD** lub przedstawiciel TDS ma prawo przeprowadzać kontrole brygad **Inwestora** w zakresie przestrzegania przepisów i zasad bezpieczeństwa i higieny pracy, jakości wykonywanych prac, stosowania technologii zgodnych z dokumentacją techniczną i standardami obowiązującymi w **TD**.
6. **TD** ma prawo zgłaszać zastrzeżenia i żądać od **Inwestora** usunięcia z terenu budowy każdej zatrudnionej na terenie budowy lub przy robotach osoby, która jego zdaniem nie przestrzega przepisów i zasad BHP, nie stosuje sprzętu ochronnego, jest niekompetentna lub niedbała w wykonywaniu swojej pracy lub której obecność na miejscu robót jest uznana przez **TD** za niepożądaną.
7. **TD** lub przedstawiciel TDS ma prawo przerwać pracę brygad **Inwestora** w przypadku stwierdzenia niestosowania sprzętu ochronnego oraz w przypadku nieprzestrzegania przepisów i zasad BHP.
8. Upoważnionymi do wykonywania czynności kontrolnych, o których mowa w ust. 5, 6 i 7 powyżej są Pracownicy **TD** i TDS, którzy legitymują się ważnym świadectwem kwalifikacyjnym typu „D” lub „E”.
9. **Inwestor** ponosi całkowitą odpowiedzialność za skutki wykonywania pracy w sposób niezgodny z przepisami i zasadami bezpieczeństwa i higieny pracy oraz pokryje wszelkie koszty związane z niedopuszczeniem do pracy lub jej przerwaniem z tego powodu. **Inwestor** przyjmuje do wiadomości, że niezapewnienie bezpiecznych i higienicznych warunków pracy stanowi rażące naruszenie niniejszej Umowy.
10. Odpowiedzialność za ewentualne wypadki przy pracy pracowników **Inwestora** całkowicie leży po jego stronie.
11. Zapewnienie bezpiecznych i higienicznych warunków pracy jest obowiązkiem **Inwestora**. Obowiązek ten będzie realizowany między innymi poprzez dopuszczenie przez **Inwestora** do pracy tylko tych osób, które:
 - a) posiadają aktualne orzeczenie lekarskie o braku przeciwwskazań do wykonywania pracy na zajmowanym stanowisku w przedsiębiorstwie **Inwestora**,
 - b) posiadają aktualne zaświadczenie o przebytych szkoleniach w dziedzinie bhp, zgodnie z obowiązującymi w tym zakresie przepisami,
 - c) zostały poinformowane o ryzyku zawodowym związanym z wykonywaną pracą, sposobach ograniczenia poziomu ryzyka podczas pracy oraz złożyły **Inwestorowi** oświadczenia o zapoznaniu się z tymi informacjami,
 - d) otrzymały i stosują podczas pracy odzież i obuwie robocze, ochronne, środki ochrony zbiorowej i środki ochrony indywidualnej - zwłaszcza sprzęt chroniący przed porażeniem prądem elektrycznym oraz przed upadkiem z wysokości. Sprzęt, o którym mowa, ma być sprawny i dostosowany do charakteru wykonywanej pracy oraz związanymi z nią zagrożeniami,
 - e) znajdują się w stanie gwarantującym bezpieczne wykonywanie pracy (w szczególności nie są pod wpływem alkoholu lub innych środków odurzających).
12. **Inwestor** jest zobowiązany przekazać informacje na temat wypadków przy pracy oraz zdarzeń wypadkowych, jakim ulegli jego pracownicy do działu BHP **TD** bez zbędnej zwłoki, jednak nie później niż 48 godzin od chwili powzięcia wiadomości o takim zdarzeniu. Po zakończeniu ustalania okoliczności i przyczyn wypadku **Inwestor** przekazuje kserokopię kompletu zgromadzonej dokumentacji do działu BHP **TD**.
13. **Inwestor** odpowiada wobec **TD**, że pracownicy **Inwestora** oraz osoby trzecie, którymi **Inwestor** posługuje się przy wykonaniu niniejszej Umowy, nie będą dochodzili od **TD** roszczeń z tytułu szkód wyrządzonych im w związku z wykonywaniem czynności powierzonych Umową.

14. W razie wystąpienia do **TD** z roszczeniem, o którym mowa w ust. 13 powyżej, **TD** niezwłocznie o tym fakcie powiadomi **Inwestora** w celu zadośćuczynienia przez **Inwestora** zgłoszonemu roszczeniu.
15. **Inwestor** odpowiada wobec **TD** za wszelkie działania i zaniechania podwykonawców robót jak za swoje własne.

Ochrona Środowiska

1. **Inwestor**, jako podmiot korzystający ze środowiska, jest obowiązany do przestrzegania wymagań ochrony środowiska na podstawie obowiązujących przepisów.
2. W trakcie prac budowlanych **Inwestor** jest zobowiązany chronić środowisko na obszarze prowadzenia prac, a w szczególności zapewnić ochronę gleby, zieleni, naturalnego ukształtowania terenu i stosunków wodnych.
3. W przypadku wystąpienia bezpośredniego zagrożenia szkodą w środowisku **Inwestor** obowiązany jest niezwłocznie podjąć działania zapobiegawcze.
4. W przypadku wystąpienia szkody w środowisku **Inwestor** obowiązany jest do ograniczenia szkody i podjęcia działań naprawczych.
5. W przypadku, gdy działania **Inwestora** spowodują lub mogą spowodować powstawanie odpadów, **Inwestor** zobowiązany jest do postępowania z odpadami w sposób zgodny z zasadami gospodarowania odpadami i wymaganiami ochrony środowiska, a w szczególności zobowiązuje się usunąć na własny koszt wszelkie odpady i części niewykorzystanych materiałów. W przypadku niewywiązania się **Inwestora** z tego obowiązku **TD** wezwie **Inwestora** do jego wykonania w terminie wskazanym w wezwaniu. Po bezskutecznym upływie terminu, o którym mowa w zdaniu poprzedzającym, **TD** ma prawo zlecić powyższe czynności osobie trzeciej na koszt i ryzyko **Inwestora**, a następnie obciążyć **Inwestora** fakturą na kwotę stanowiącą koszt posprzątkania oraz usunięcia i utylizacji odpadów. Zlecenie przez **TD** powyższych czynności osobie trzeciej nie zwalnia **Inwestora** z odpowiedzialności za wytworzone odpady.
6. Roboty ziemne oraz inne roboty związane z wykorzystaniem sprzętu mechanicznego lub urządzeń technicznych, prowadzone przez **Inwestora** w pobliżu drzew lub krzewów albo ich zespołów, mogą być wykonywane wyłącznie w sposób nieszkodzący drzewom lub krzewom.
7. **Inwestor** ponosi odpowiedzialność oraz przejmuje odpowiedzialność w stosunku do osób trzecich związaną z wykonywaniem na terenie realizacji umowy, wszelkich prac zgodnie z zasadami ochrony środowiska i gospodarki odpadami określonymi w ustawach: Prawo ochrony środowiska (t.j. Dz.U.08.25.150 ze zmianami), o zapobieganiu szkodom w środowisku i ich naprawie (Dz.U.07.75.493 ze zmianami), o odpadach, o ochronie przyrody (t.j. Dz.U.09.151.1220 ze zmianami) oraz w ustawie Prawo wodne (t.j. Dz.U.12.145,951 ze zmianami) w tym za:
 - a) zniszczenie terenów zieleni albo drzew lub krzewów spowodowane niewłaściwym wykonywaniem robót ziemnych lub wykorzystaniem sprzętu mechanicznego albo urządzeń technicznych oraz zastosowaniem środków chemicznych w sposób szkodliwy dla roślinności oraz za usuwanie drzew lub krzewów bez wymaganego zezwolenia a także za zniszczenie spowodowane niewłaściwą pielęgnacją terenów zieleni, zadrzewień, drzew lub krzewów zgodnie z ustawą o ochronie przyrody (t.j. Dz. U. z 2009r. nr 151, poz. 1220 ze zmianami).
 - b) zanieczyszczenie wód i gruntu substancjami niebezpiecznymi pochodzącymi z uszkodzonych maszyn i urządzeń,
 - c) emisję ponadnormatywnego poziomu hałasu.
8. **Inwestor** zobowiązany jest do przestrzegania przepisów o ochronie wód i nienaruszania stosunków wodnych.
9. **Inwestor** jest zobowiązany, na pierwsze żądanie **TD**, do zwrotu **TD** wszelkich opłat, kar pieniężnych i innych kosztów nałożonych przez organy administracji lub sądy na **TD** z tytułu naruszenia przepisów Prawa ochrony środowiska, ustawy o ochronie przyrody, Prawa wodnego, ustawy o odpadach, oraz ustawy o zapobieganiu szkodom w środowisku i ich naprawie, jeżeli nałożenie tych kar, opłat i kosztów było następstwem działania lub zaniechania **Inwestora**.
10. Kwoty, o których mowa w ust. 9 Zamawiający może potrącać z płatności wynagrodzenia należnego Wykonawcy.

Bielsko-Biała 2015-04-08

ZDP.7011.3.2015.LF3

RHR S.C.
Honorata Radzio,Rafał Radzio
43-360 Bystra
ul.Handlowa 3

W odpowiedzi na pismo z dnia 11.03 2015r. - Zarząd Dróg Powiatowych w Bielsku-Białej uzgadnia projekt przebudowy drogi w rejonie skrzyżowania ul.Myśliwskiej z drogą powiatową nr 1402 S Słotwina-Godziszka,ul.Lipowska w Godziszce zastrzegając następujące warunki:

- 1.Lokalizację projektowanego przejścia dla pieszych wraz z projektem docelowej organizacji ruchu należy uzgodnić z organem zarządzającym ruchem
- 2.Należy zapewnić prawidłowe funkcjonowanie odwodnienia na skrzyżowaniu z drogą powiatową
- 3.Proponuje się zastosowanie podwyższonego krawężnika na odcinku od drogi dojazdowej-dz.nr 992/1 do zjazdu na działkę nr 993
- 4.Likwidację istniejących zjazdów należy uzgodnić z właścicielami posesji
- 5.Na wycinkę drzew z pasa drogowego należy uzyskać stosowne zezwolenie
- 6.Przedmiotowa inwestycja winna być realizowana na koszt i staraniem Gminy Buczkowice
- 7.O terminie rozpoczęcia robót należy powiadomić tut.Zarząd, załączając projekt oznakowania na czas prowadzenia robót

Otrzymują:

- 1.adresat
- 2.Gmina Buczkowice
43-374 Buczkowice,ul.Lipowska 730
- 3.a/a /L.Fober/

DYREKTOR
Zarządu Dróg Powiatowych
inż. Wiesław Kubiś